




PIANTA PIANO TERRA

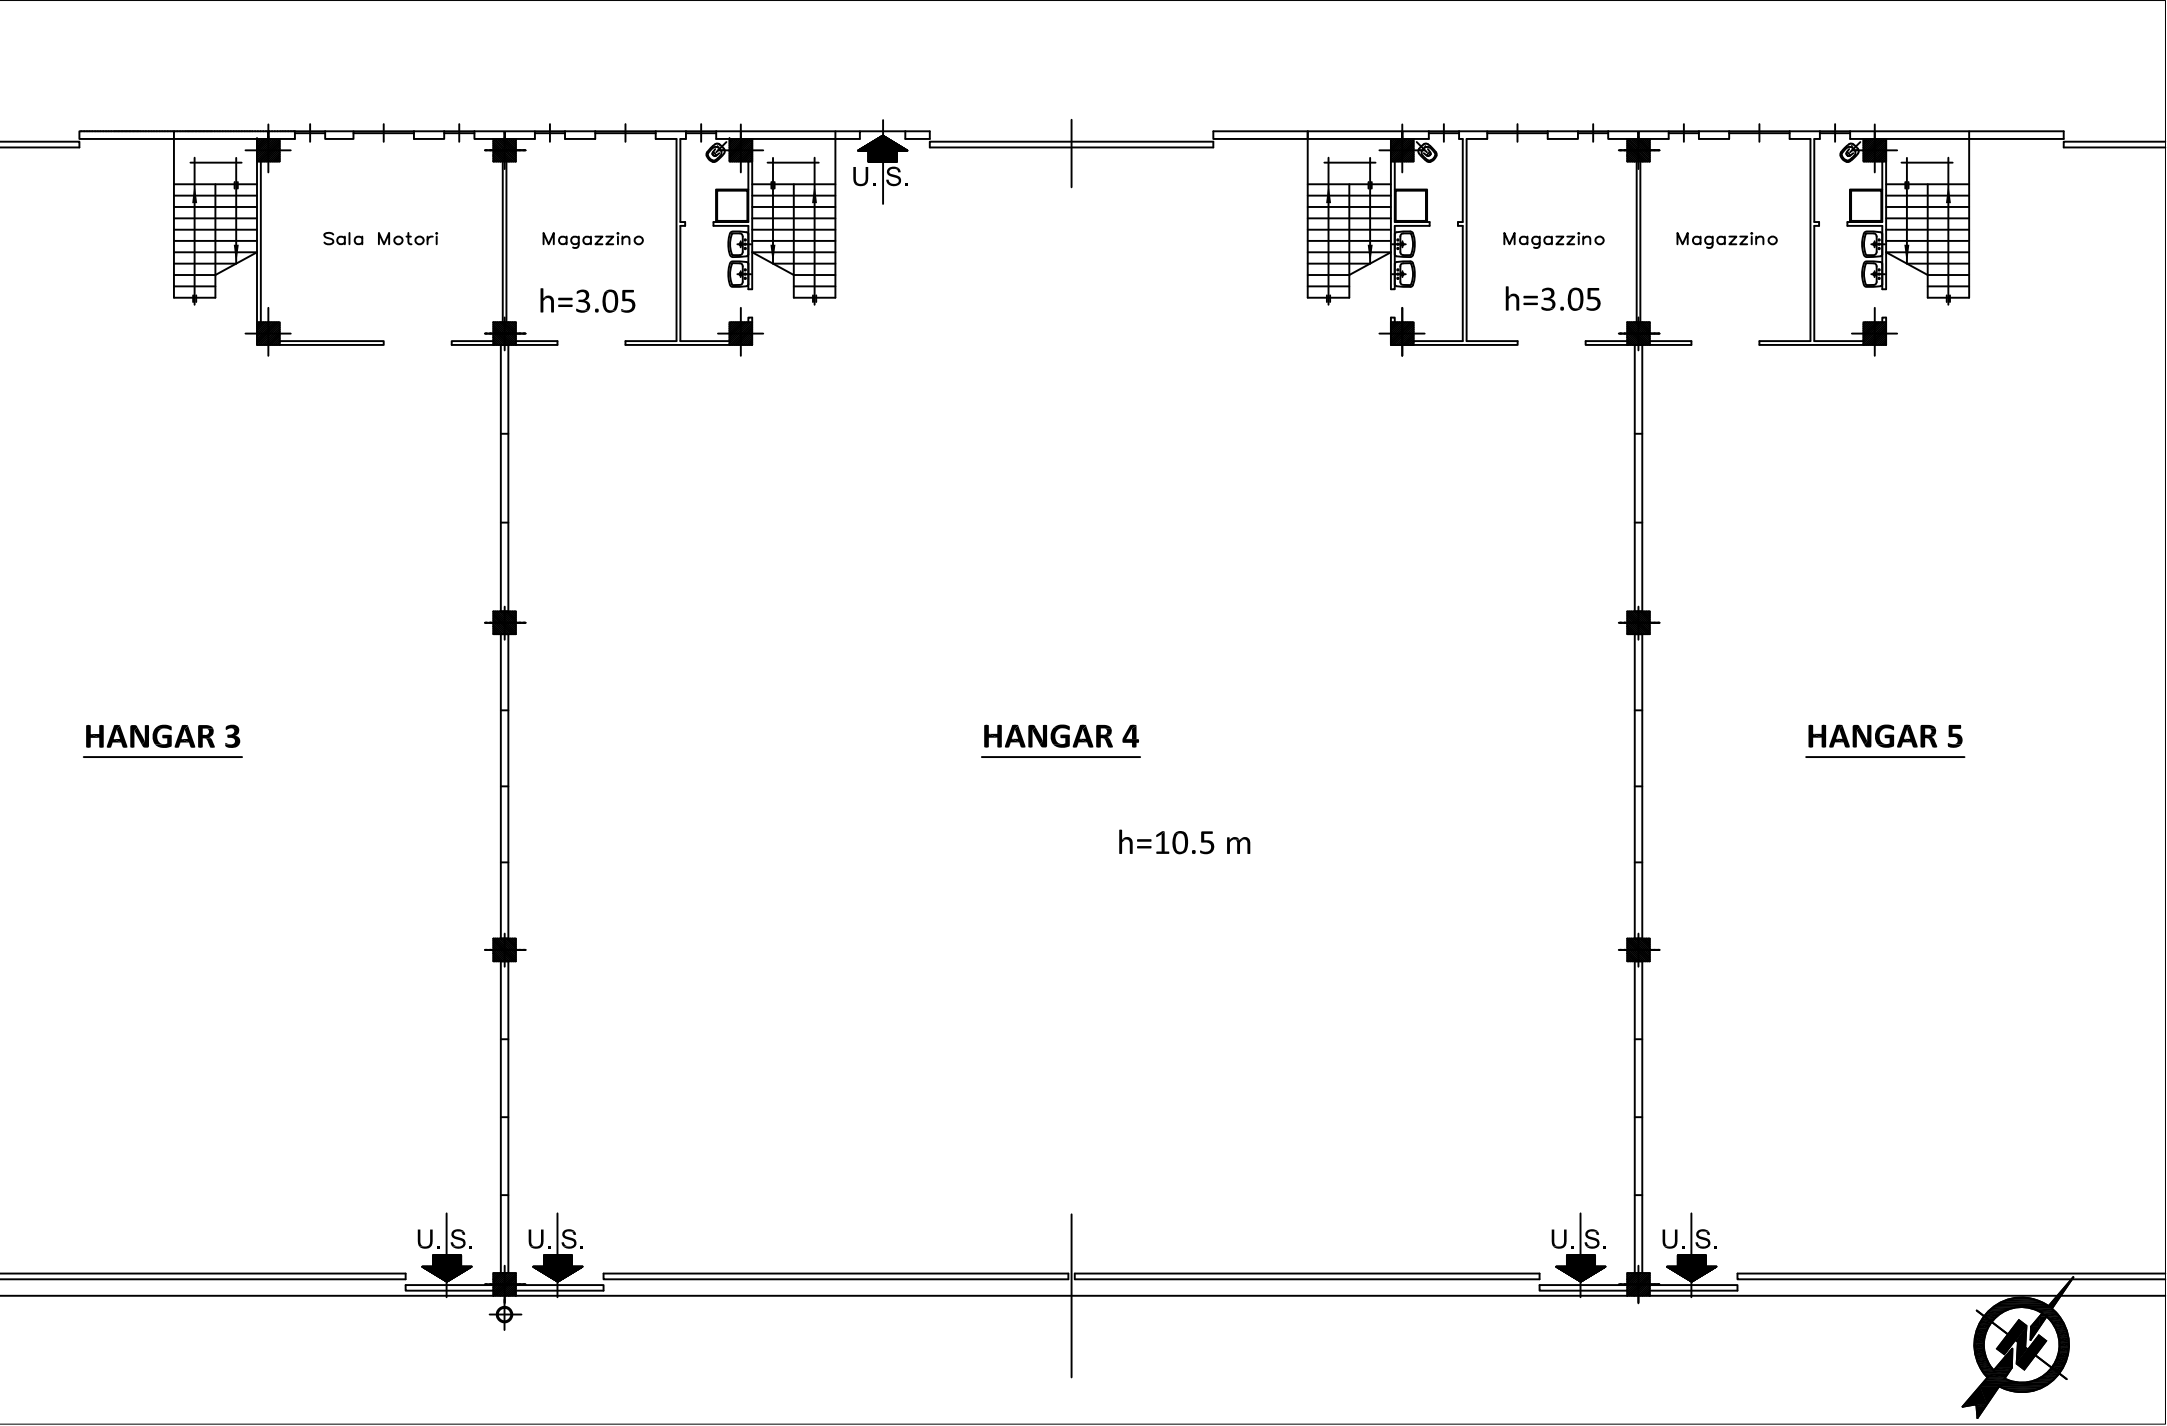


INQUADRAMENTO

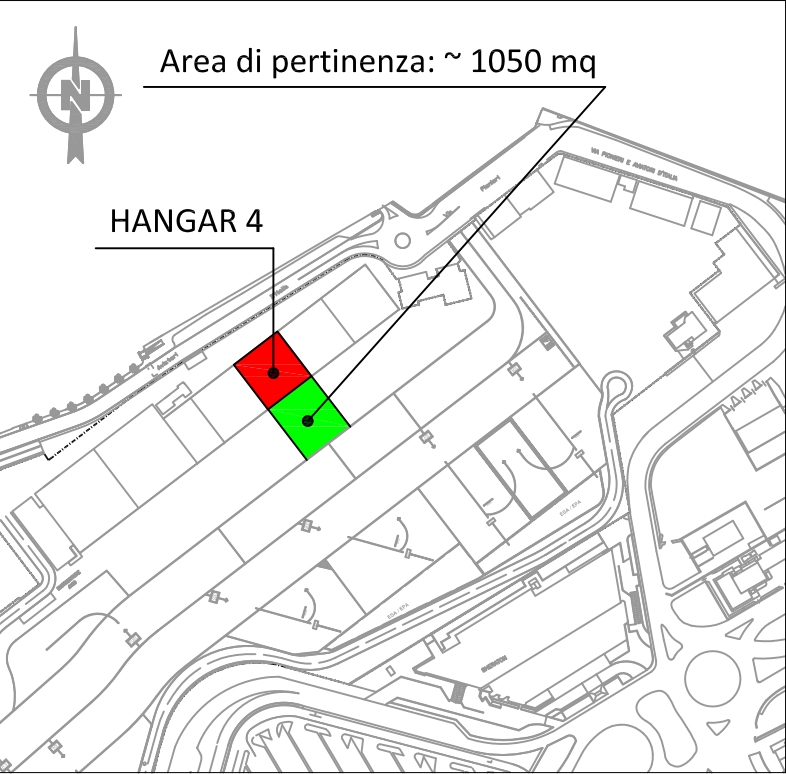

PROSPETTO

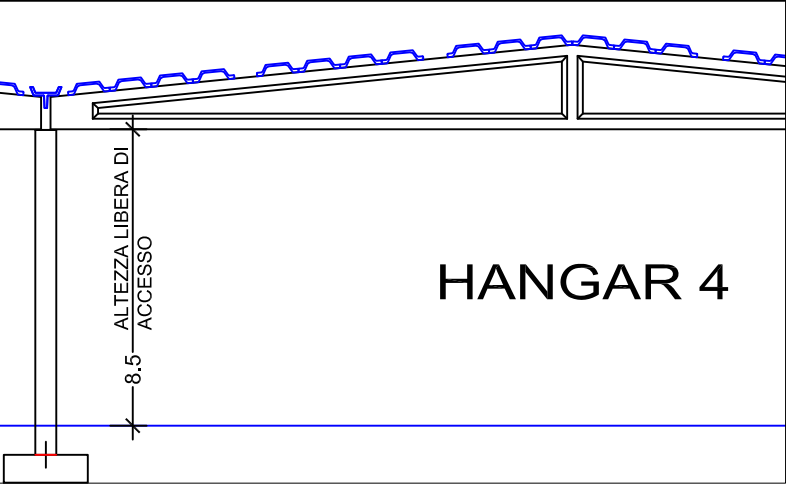

PIANTA PIANO PRIMO

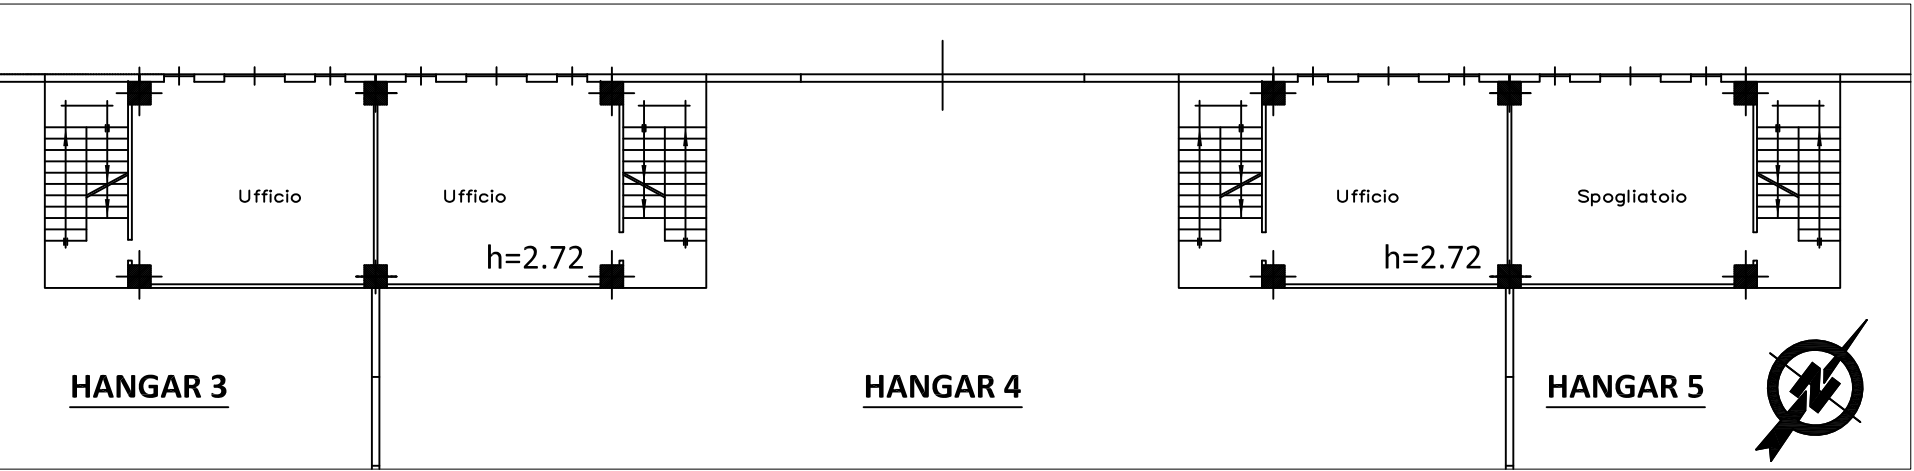

SUPERFICI

SUPERFICIE COPERTA: 909 m²
SUPERFICIE TOTALE SVILUPPATA LORDA: 983 m²
HANGAR: 835 m²
LOCALI AD USO MAGAZZINO PIANO TERRA: 52 m²
LOCALI AD USO SPOGLIATOIO/SERVIZI IG. PIANO TERRA: 22 m²
LOCALI AD USO UFFICI PIANO PRIMO: 74 m²

 DIREZIONE TECNICA	AEROPORTO DI GENOVA S.P.A.		
	Oggetto:	Scala:	Formato:
	HANGAR 4	1:200	A3
	Data: SETTEMBRE 2016		