



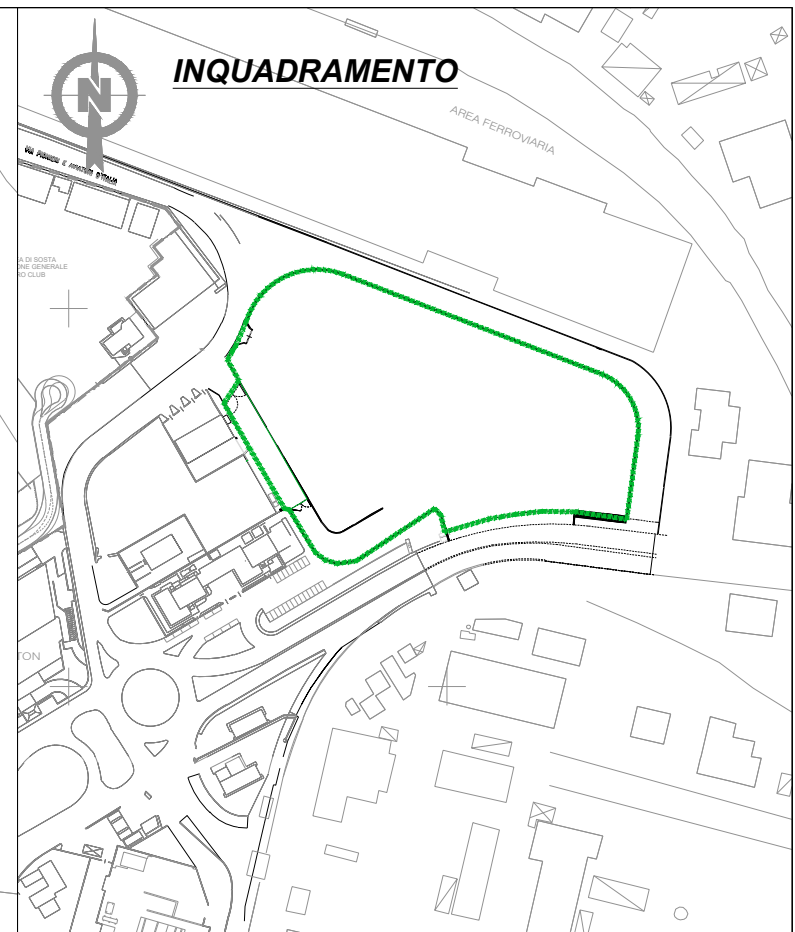

COMUNE DI GENOVA

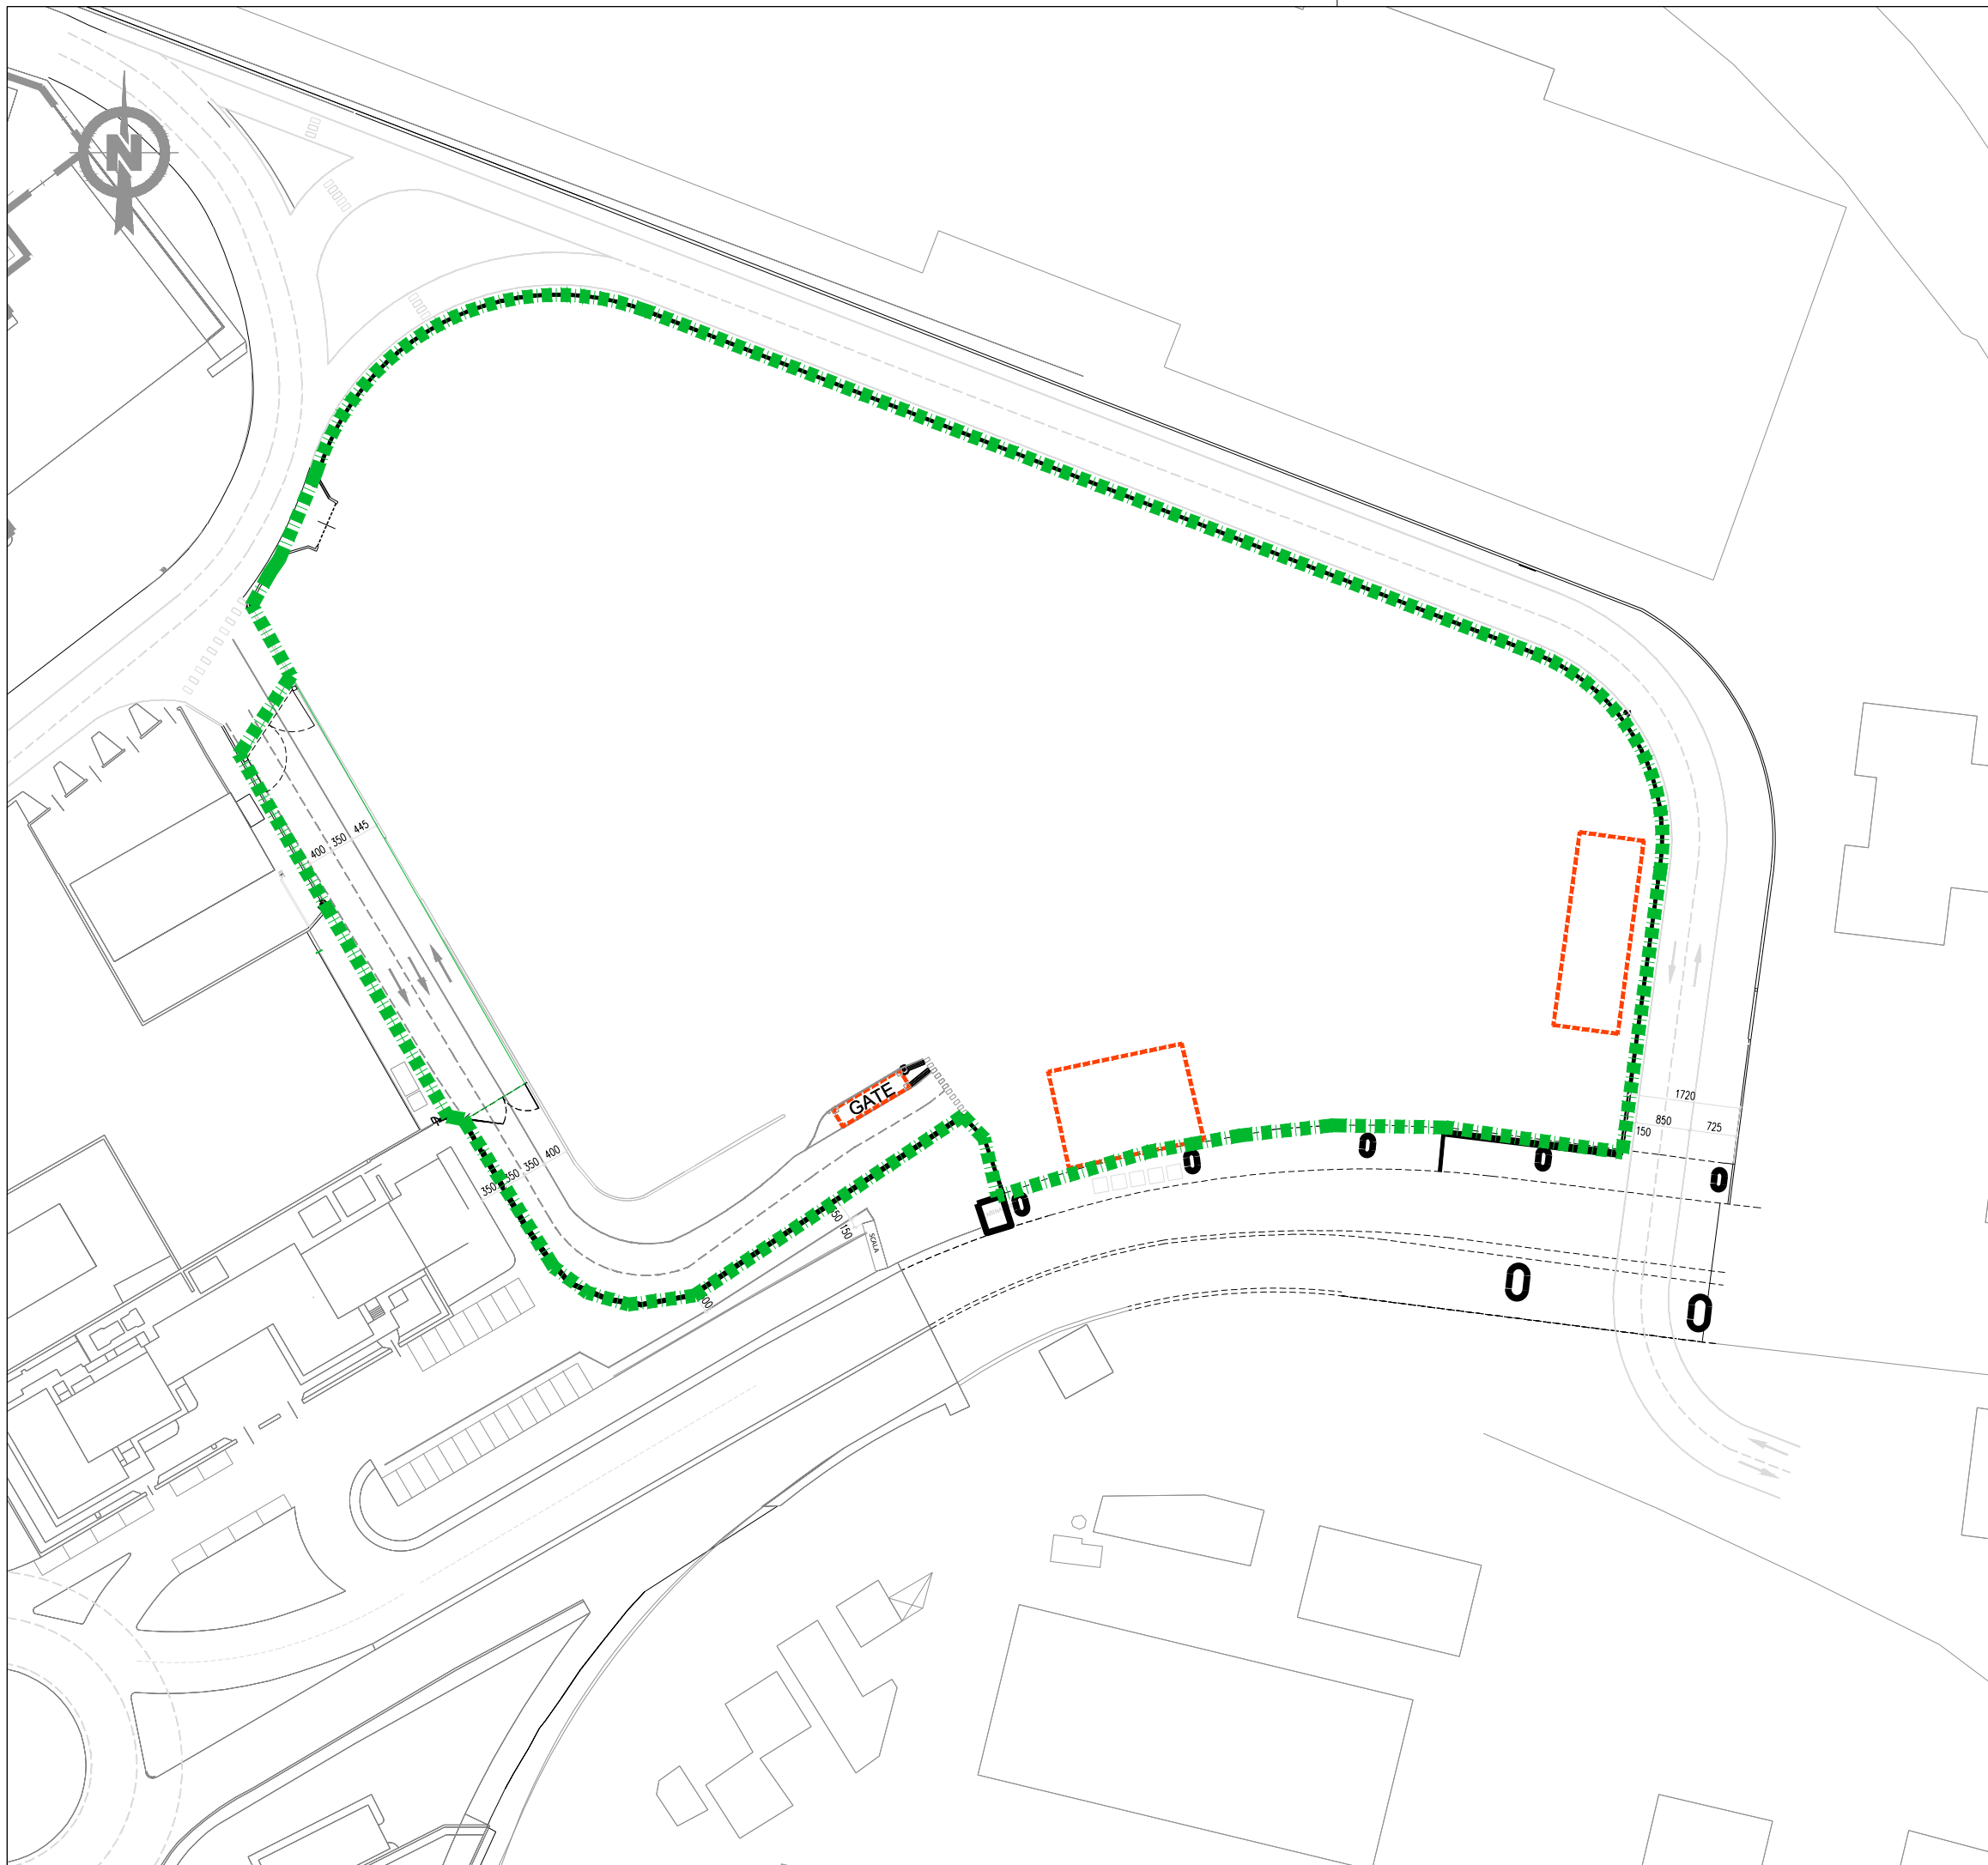

AEROPORTO DI GENOVA
S.p.A.

AEROPORTO
"CRISTOFORO COLOMBO"
GENOVA

PLANIMETRIA

AREA A DISPOSIZIONE

Superficie: 22490 mq

AGGIORNAMENTI:

DATA: SETTEMBRE 2022
SCALA: 1:1.000
FORMATO: A1

RIFERIMENTI:

N° elaborato

di 1