



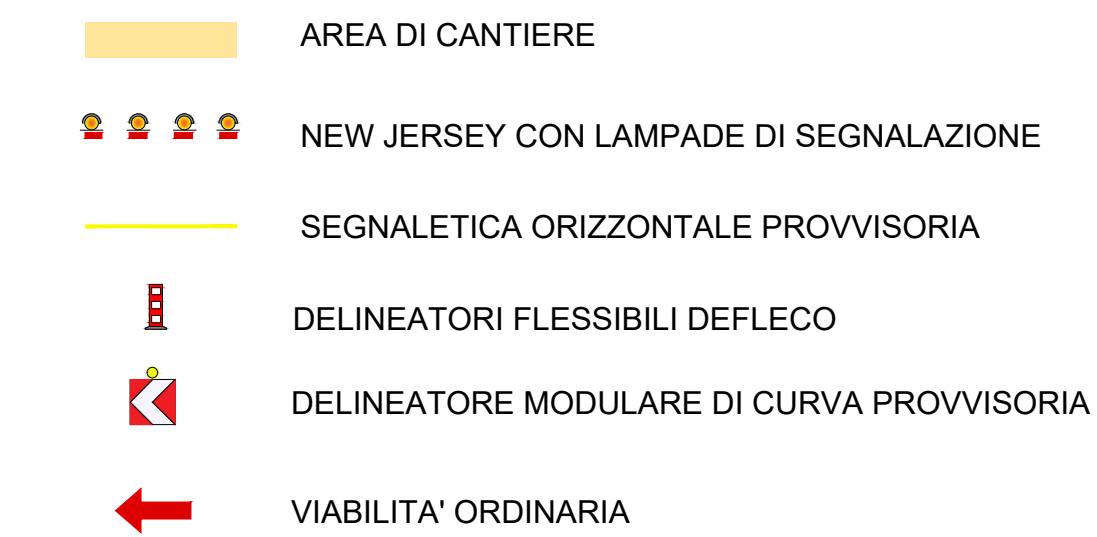

KEY - PLAN

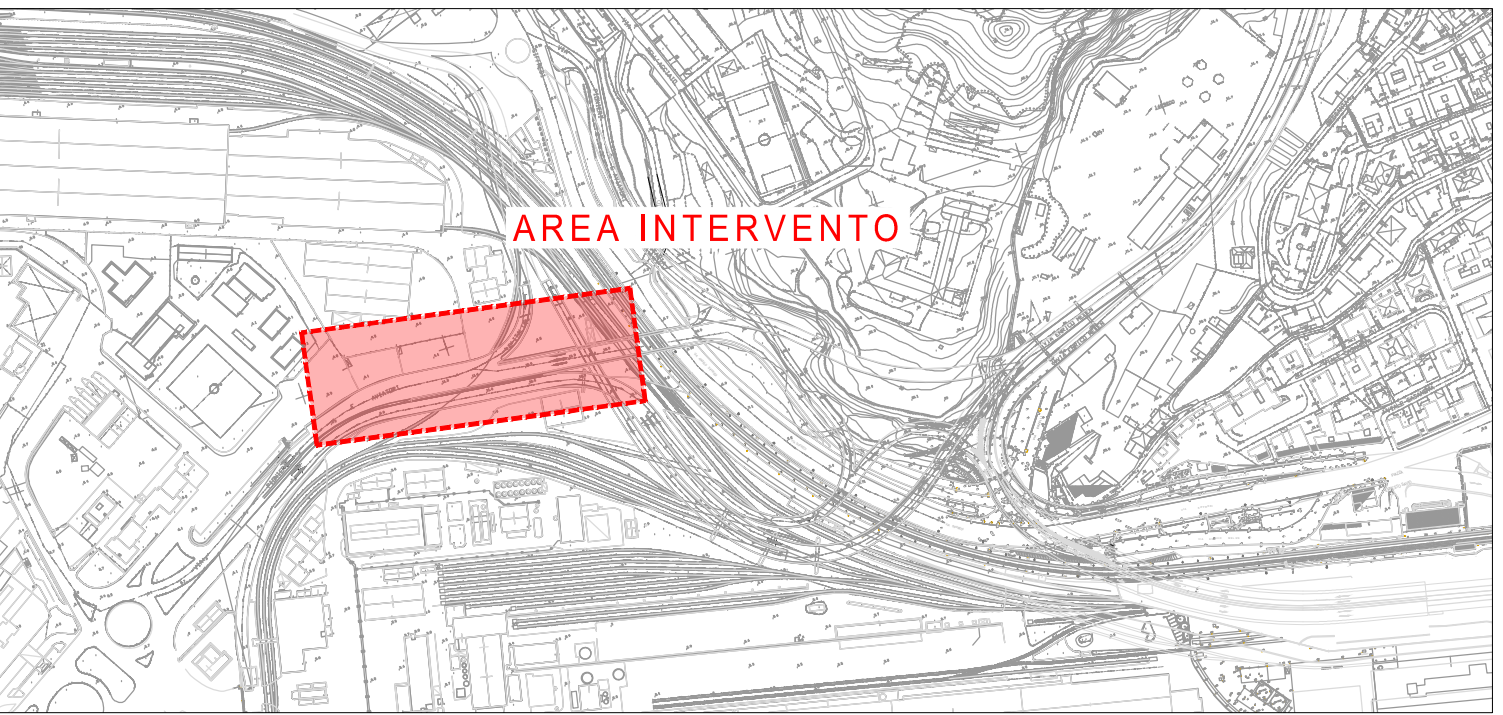

 PORTS of GENOA THE SOFTWARE SOLUTION TO BRIDGE					
PROGETTO ESECUTIVO					
CUP 8606782F89	OG C3151900080006				
RF, PERIZIA	3121				
TITOLO PROGETTO					
PROGRAMMA STRAORDINARIO INTERVENTI STRADALI PRIORITARI IN AMBITO PORTUALE					
COD. OPERA	DESCRIZIONE OPERA				
L					
ELAB. N°	TITOLO ELABORATO				
XXXXXXXXXX	PST Vto Pionieri e Aviatori d'Italia - FASE 3				
	SCALA				
	1:500				
REVISIONE	DATA	DESCRIZIONE	REDATTO	VISTO	APPROVATO
A	Gen/23	Prima Emissione	--	--	--
CODICE PROGETTO	CODICE ELABORATO	NOME FILE			
P089-19-E	XXXXXXXXXXXX	XXXXXXXXXXXXXXXXXXXXXXXXXXXX			
APPALTATORE A.T.I.: Mandatario:  PIZZAROTTI INGEGNERIA S.p.A. Mandante:  Cazzavara Stabilimenti Cooperativa Lavori S.r.l.s. Mandante:  C.R.N. CONSORZIO REGIONALE NAUTICO		PROGETTISTI R.T.P.: Mandatario:  Cazzavara Stabilimenti Mandante:  R.M. nautica Responsabile dell'integrazione delle prescrizioni applicative  Cazzavara Stabilimenti Dott. Ing. Filippo Bussola		PROGETTISTA ELABORATO  Cazzavara Stabilimenti Il Responsabile	
D.E.C.	VERIFICATO	VALIDATO R.U.P.	RESPONSABILE ATTUAZIONE	DIRETTORE LAVORI	
Ing. Luca Castagna	CONTECO CHECK S.r.l.	Dott. Giuseppe Caneva	Dott. Umberto Benezoli	Ing. Federica Mei	