

- LEGENDA
- Aree aperte al pubblico

-

Uffici personale turnista

-

Uffici amministrativi

-

Servizi igienici

79 mq


Spogliatoi

185 mq

Aree operative coperte

-

LIMITE AS-LS

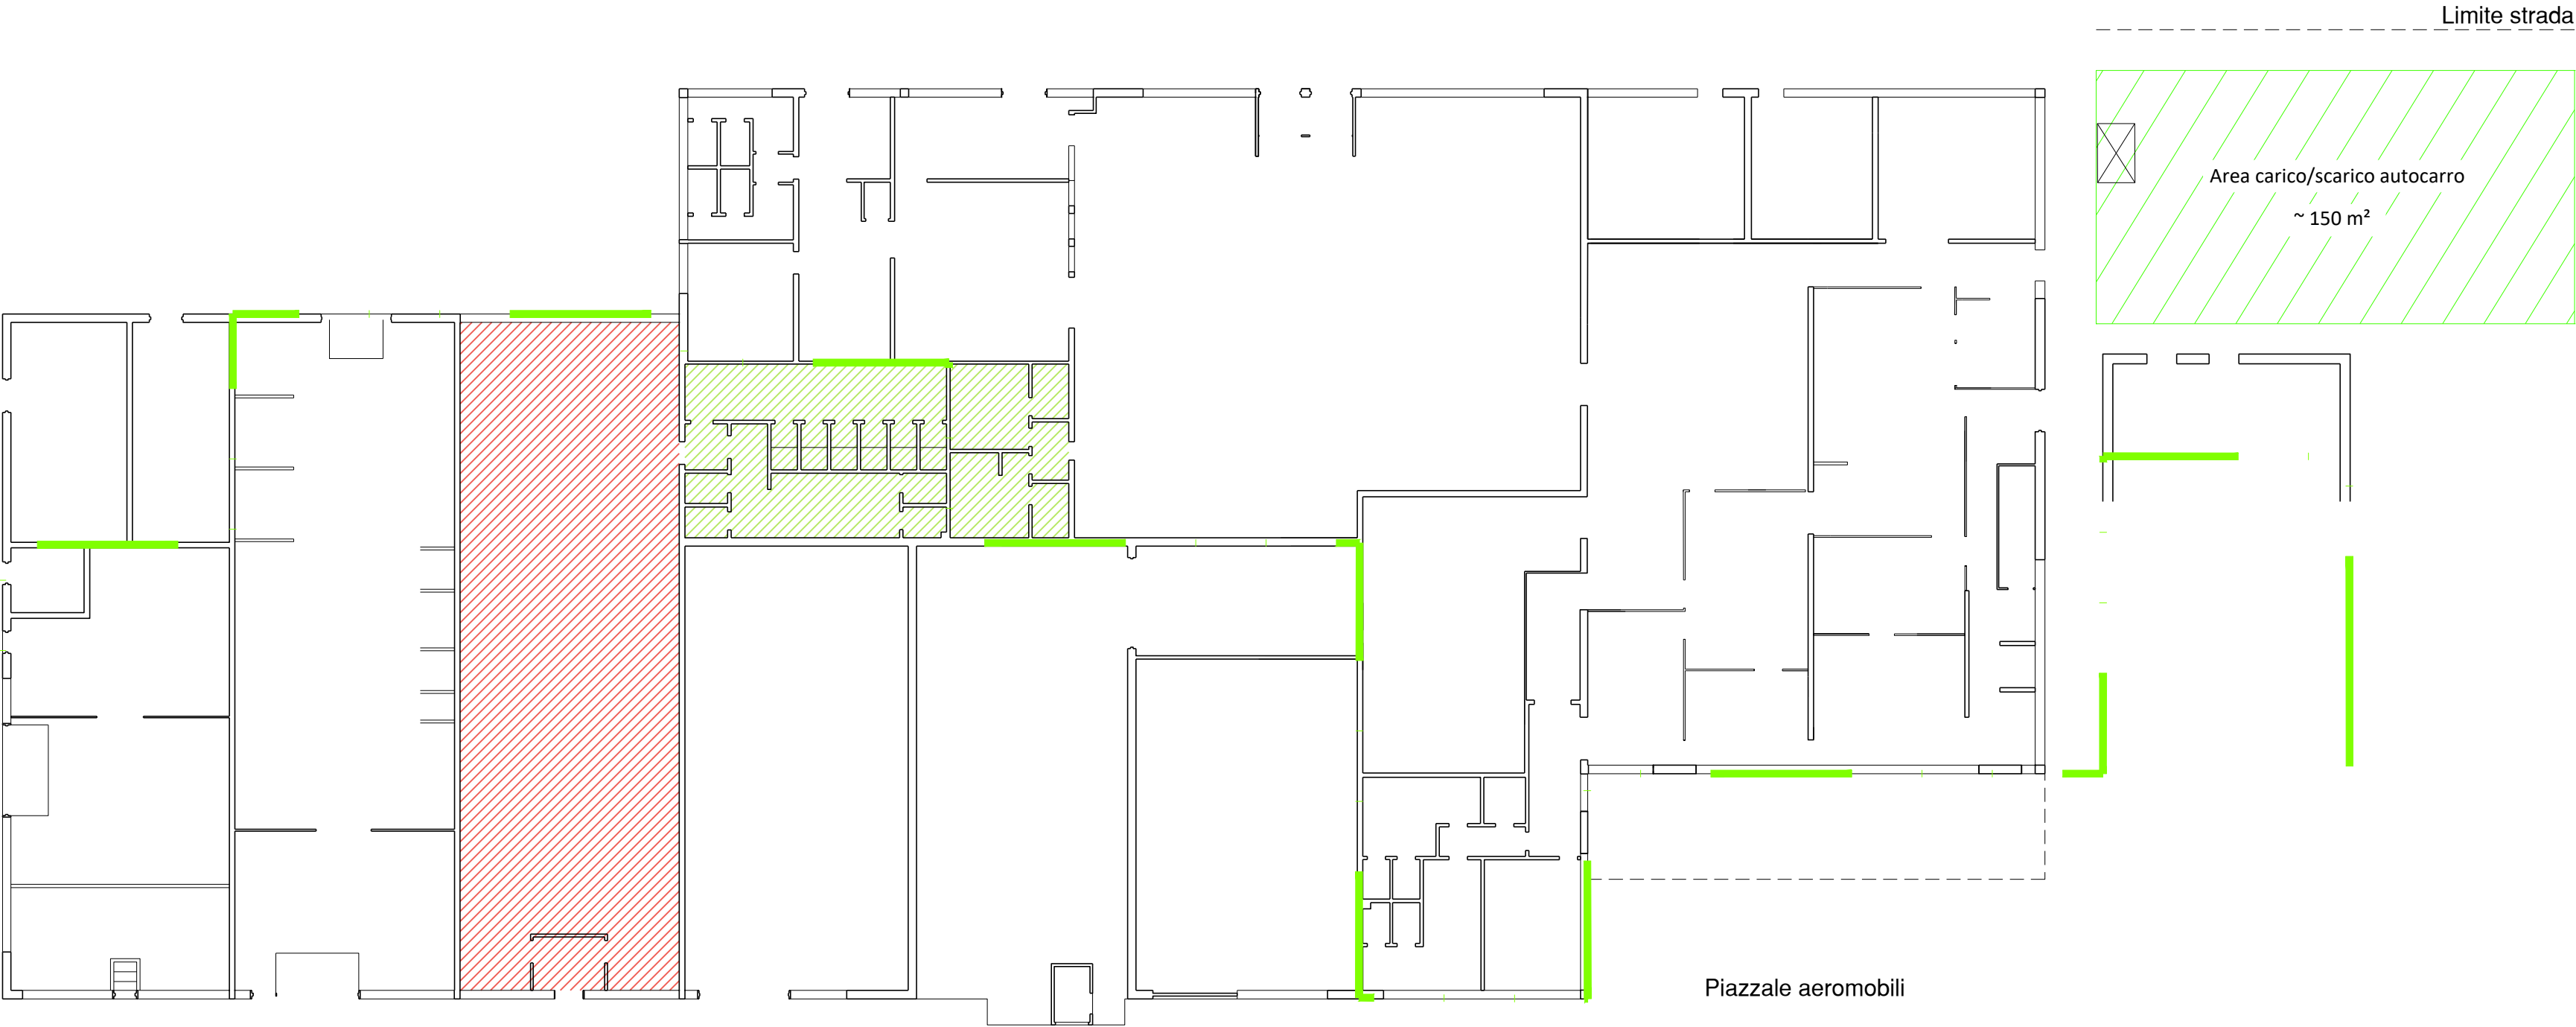



GENOVA CITY AIRPORT

SUBCONCESSIONARIO

FABBRICATO SERVIZI

LOCALE/SPAZIO A DISPOSIZIONE

DESTINAZIONI D'USO

DATA: APRILE 2023

SCALA: 1:200

FORMATO: A2

NOTE: