
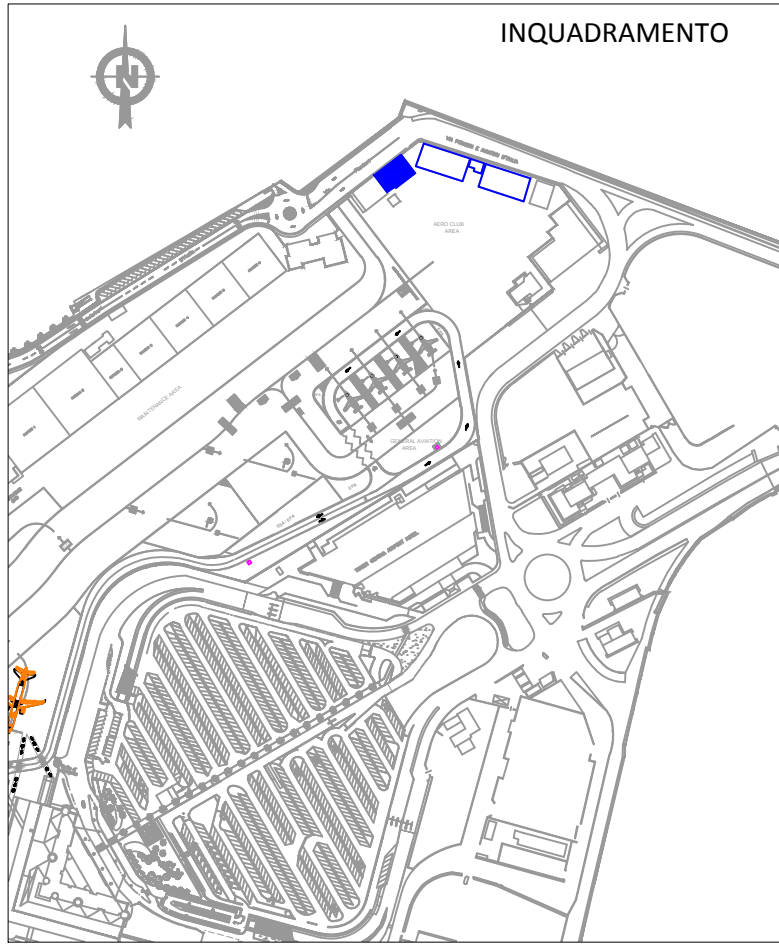


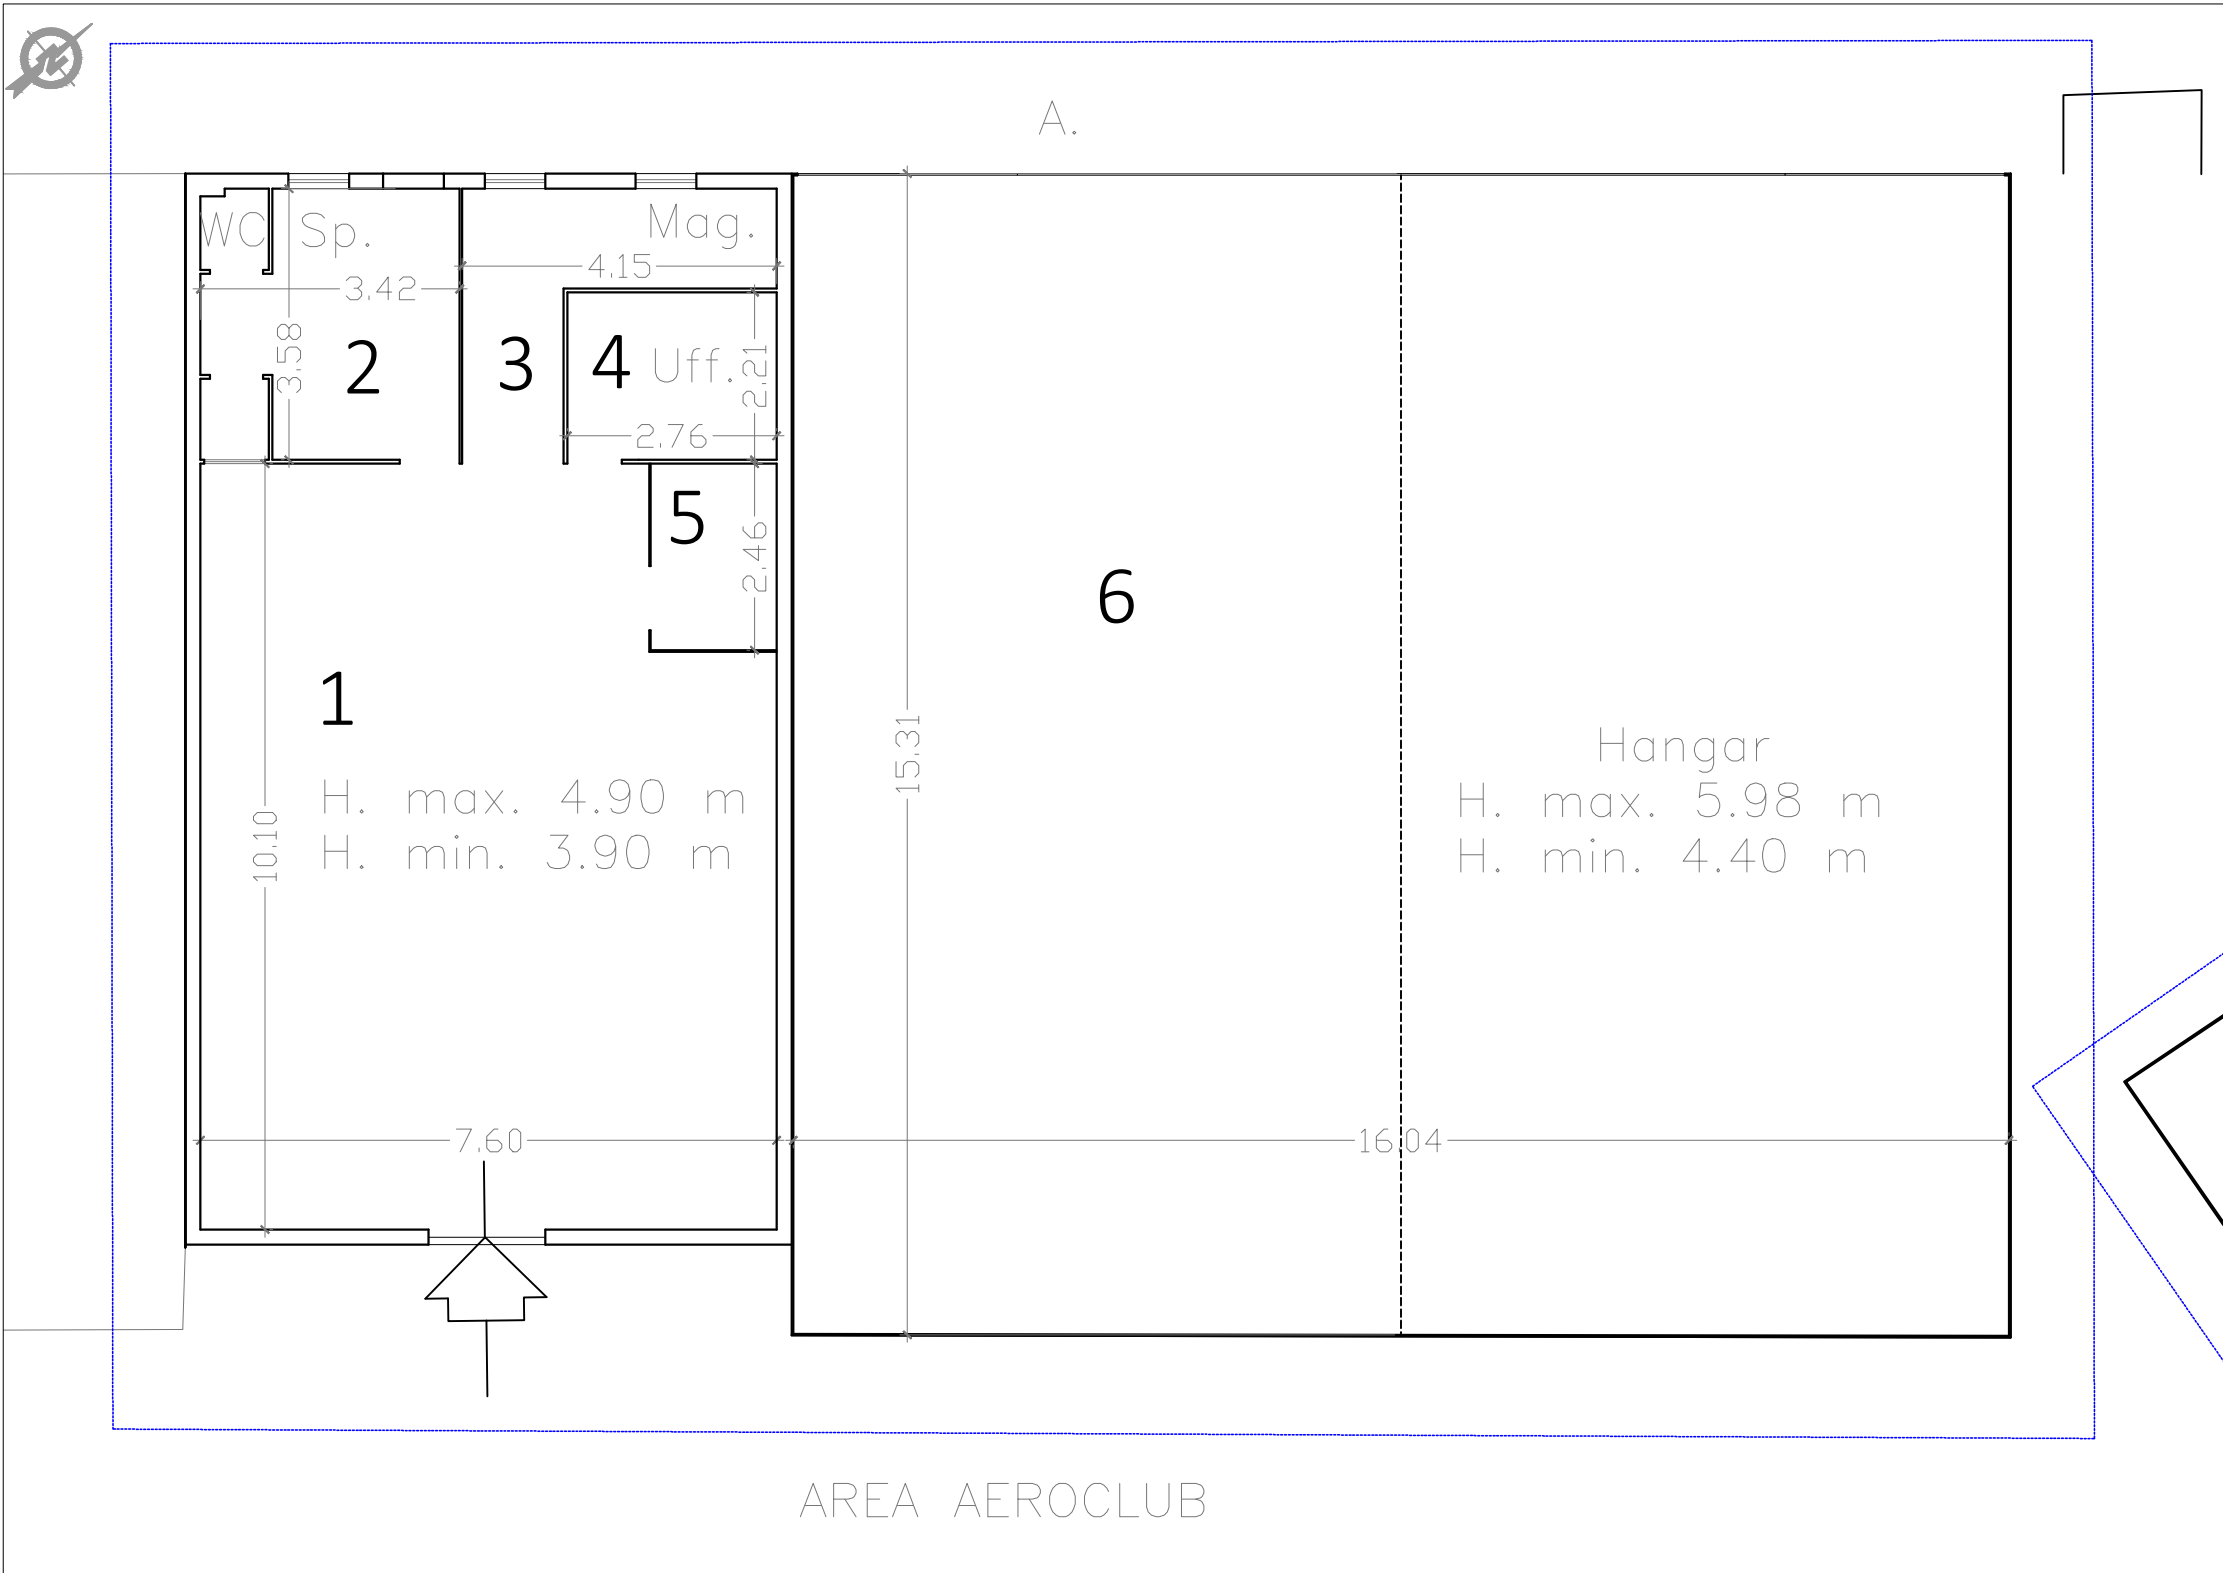

AEROPORTO DI GENOVA
AEROPORTO
"CRISTOFORO COLOMBO"
GENOVA

	descrizione	altezza	mq. parziali	MQ. Coperto
1		5,98	72,6	78,00
2	servizi	10,17	12	13,80
3	magazzino	9,6	8,5	9,80
4	ufficio	4,9	6	6,70
5		3,77	4	4,70
6	hangar		245,3	246,60
	TOTALE FABBRICATO A		348,4	359,60

06

05

04

03

02

01

00

HANGARS AEROCUB
PIANO TERRA - A

LOCALE/SPAZIO A
DISPOSIZIONE
part. 280, sub. 118
ID: 32PTASid A
Superficie calpestabile: 348 m²

AGGIORNAMENTI:
DATA: LUGLIO 2019
SCALA: 1:100
FORMATO: A3

RIFERIMENTI:
2