
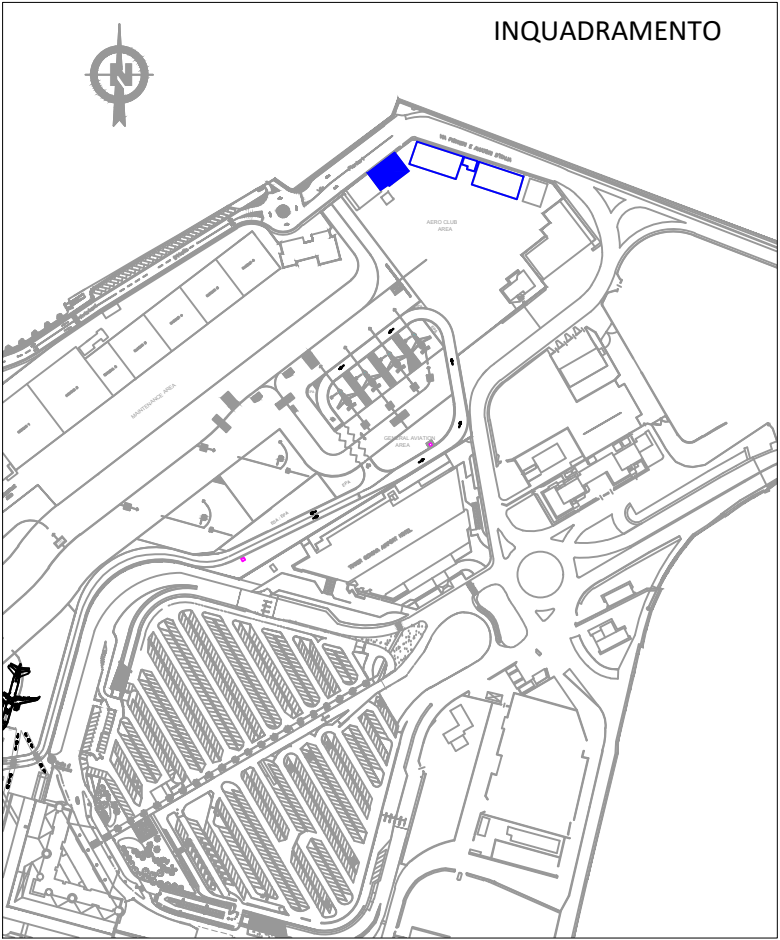


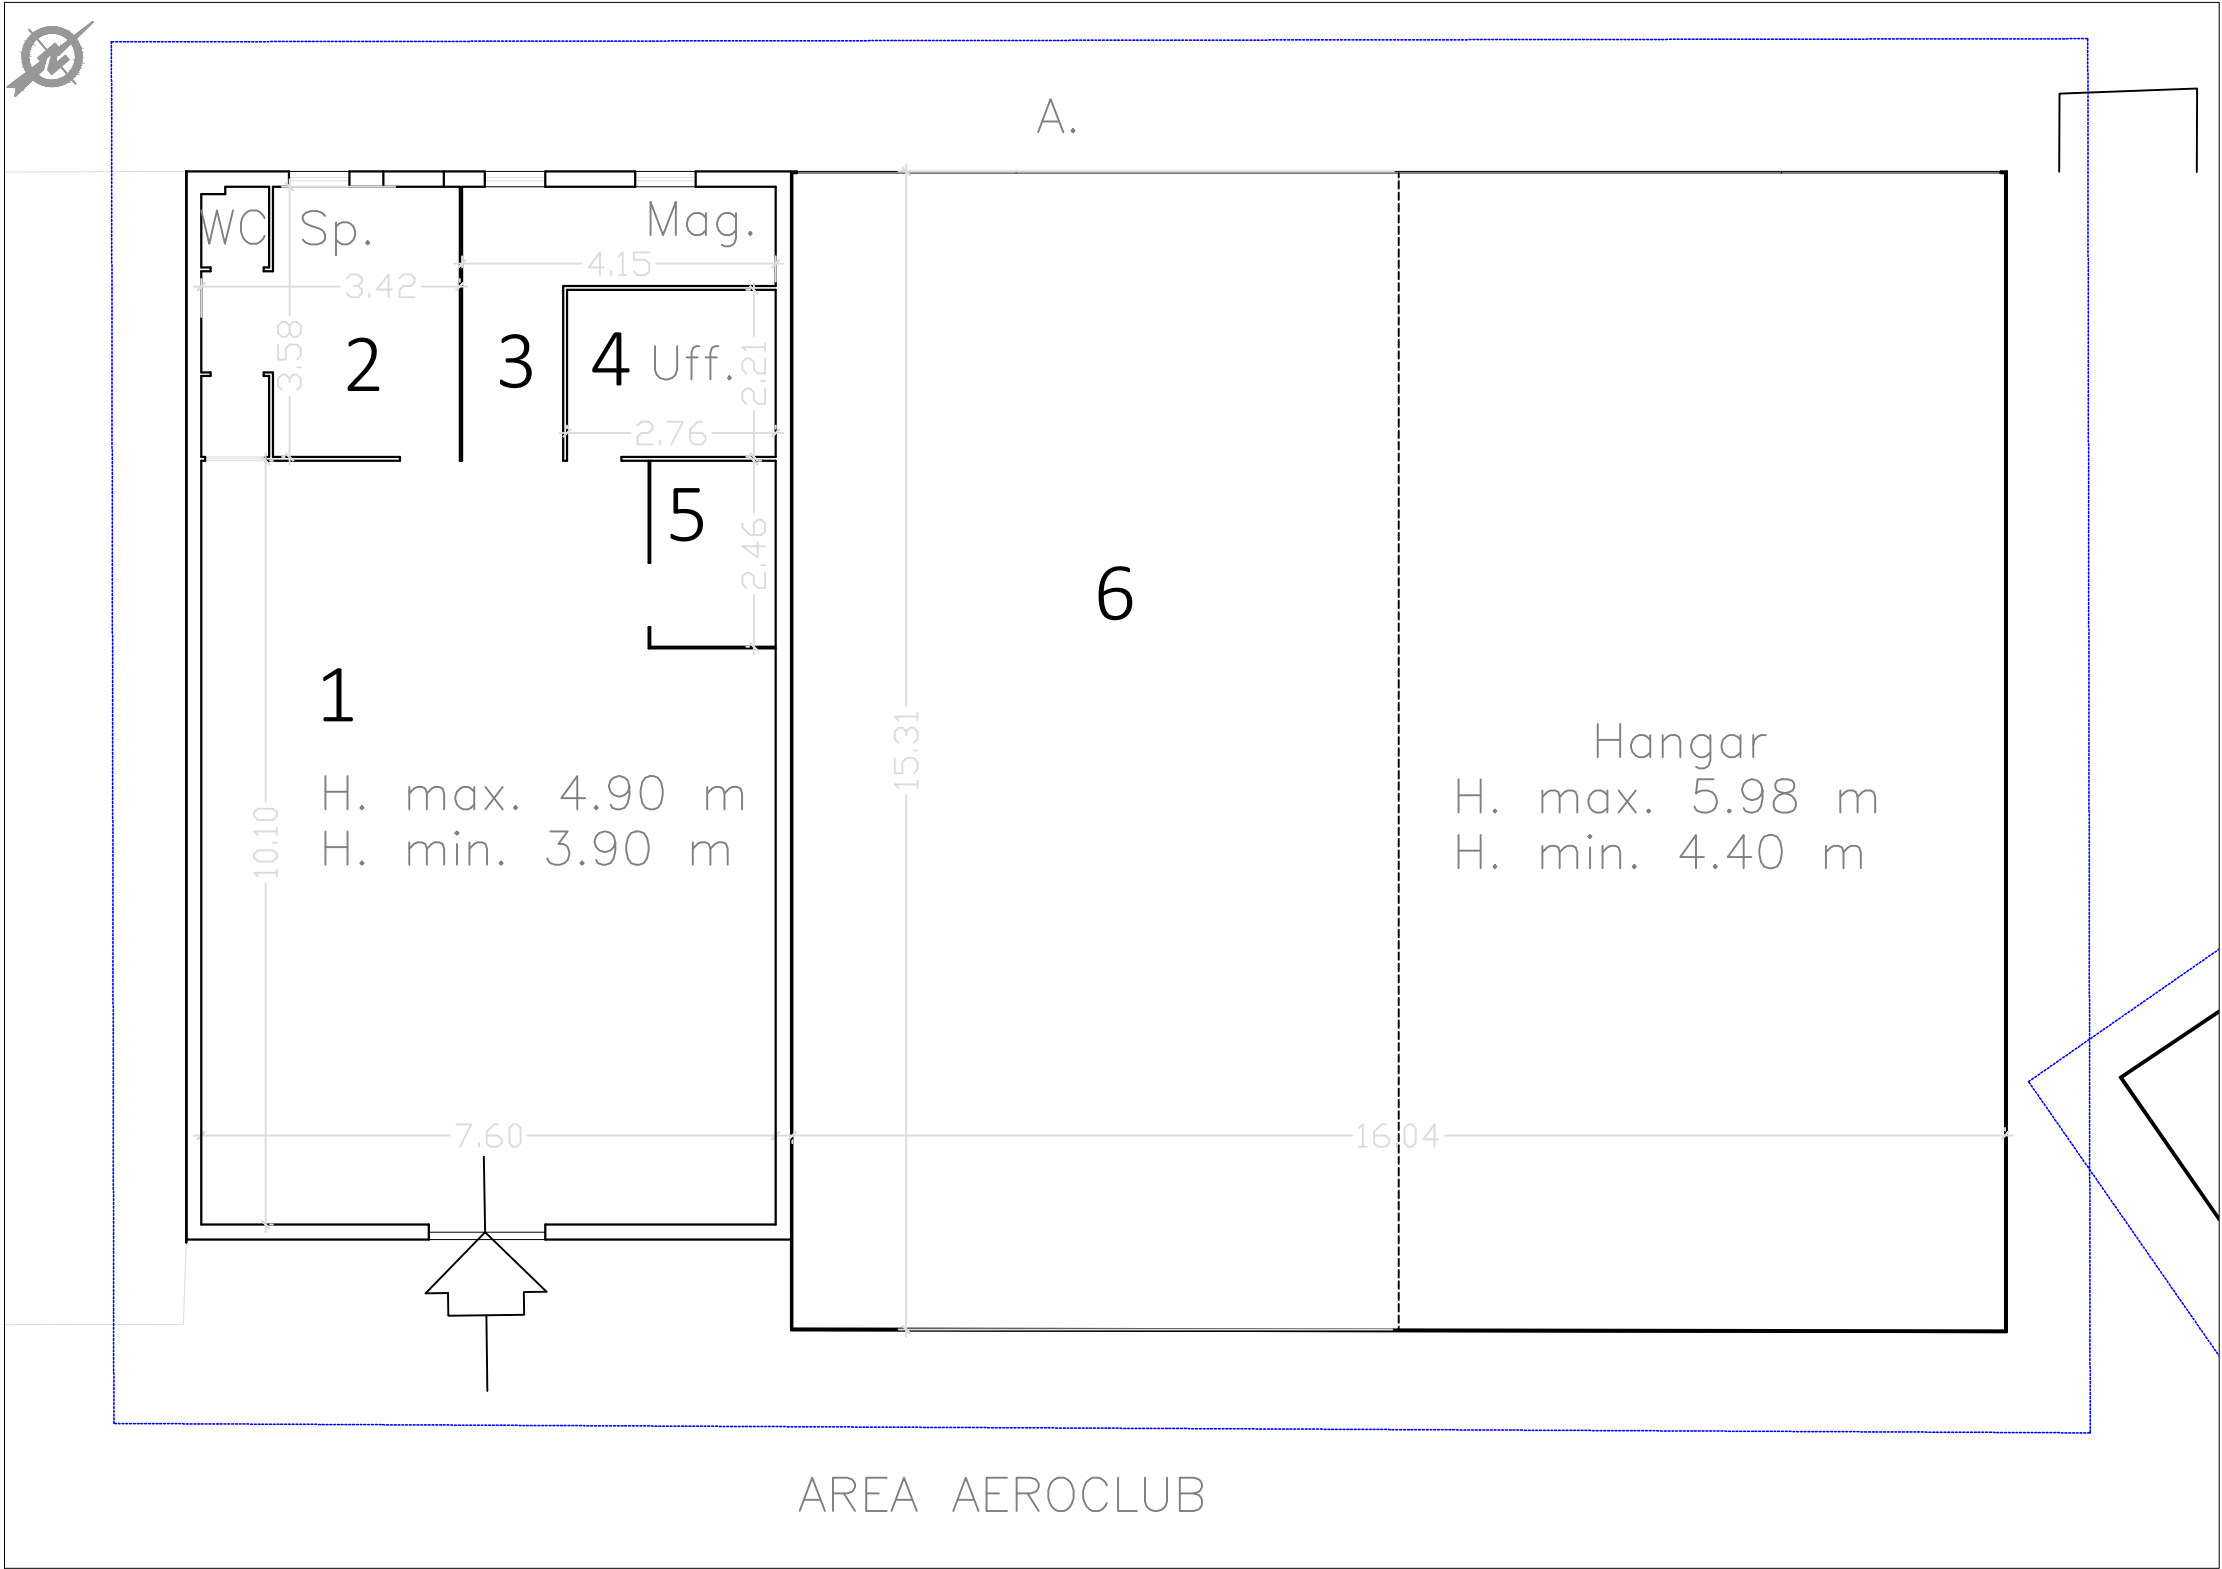

	descrizione	altezza	mq. parziali	MQ. Coperto
1		5,98	72,6	78,00
2	servizi	10,17	12	13,80
3	magazzino	9,6	8,5	9,80
4	ufficio	4,9	6	6,70
5		3,77	4	4,70
6	hangar		245,3	246,60
	TOTALE FABBRICATO A		348,4	359,60

06 _____ 05 _____ 04 _____ 03 _____ 02 _____ 01 _____ 00 _____	HANGARS SCUOLA VOLO PIANO TERRA - A
AGGIORNAMENTI: DATA: MARZO 2026 SCALA: 1:100 FORMATO: A3	LOCALE/SPAZIO A DISPOSIZIONE part. 280, sub. 118 ID: 32PTASid A Superficie calpestabile: 348 m²
RIFERIMENTI:	2