


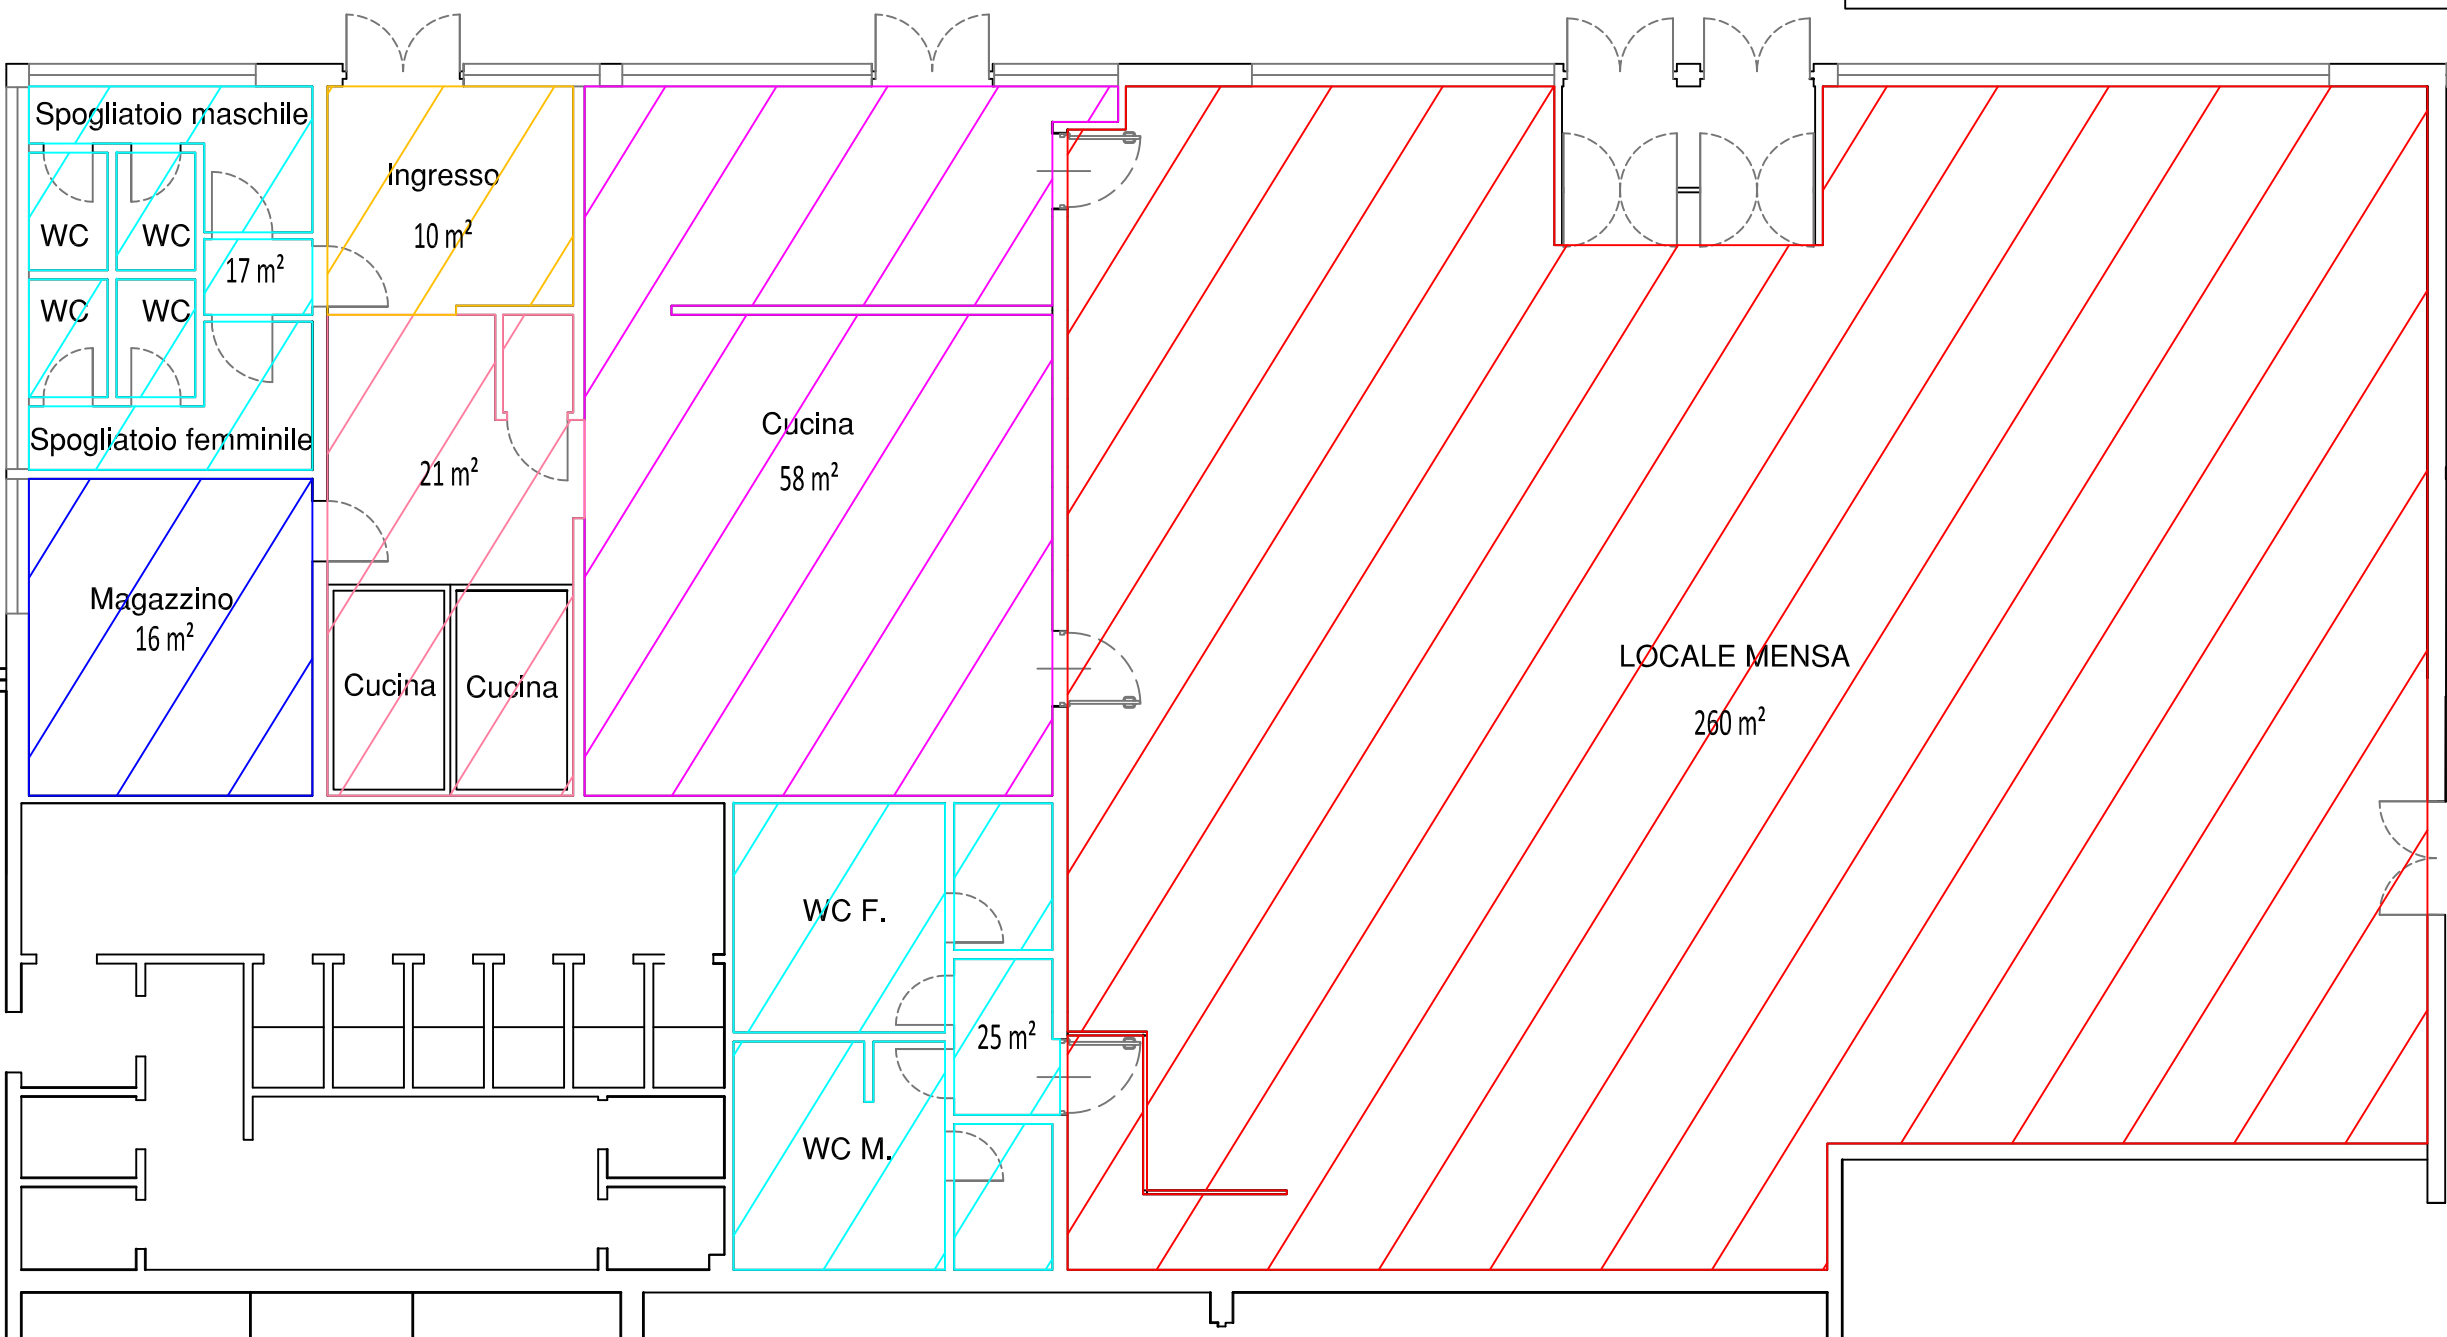

 DIREZIONE TECNICA				FABBRICATO SERVIZI		
Oggetto: LOCALI MENSA		Scala: 1:100		Formato: A3		
Data: LUGLIO 2016				Tavola: 1/1		