


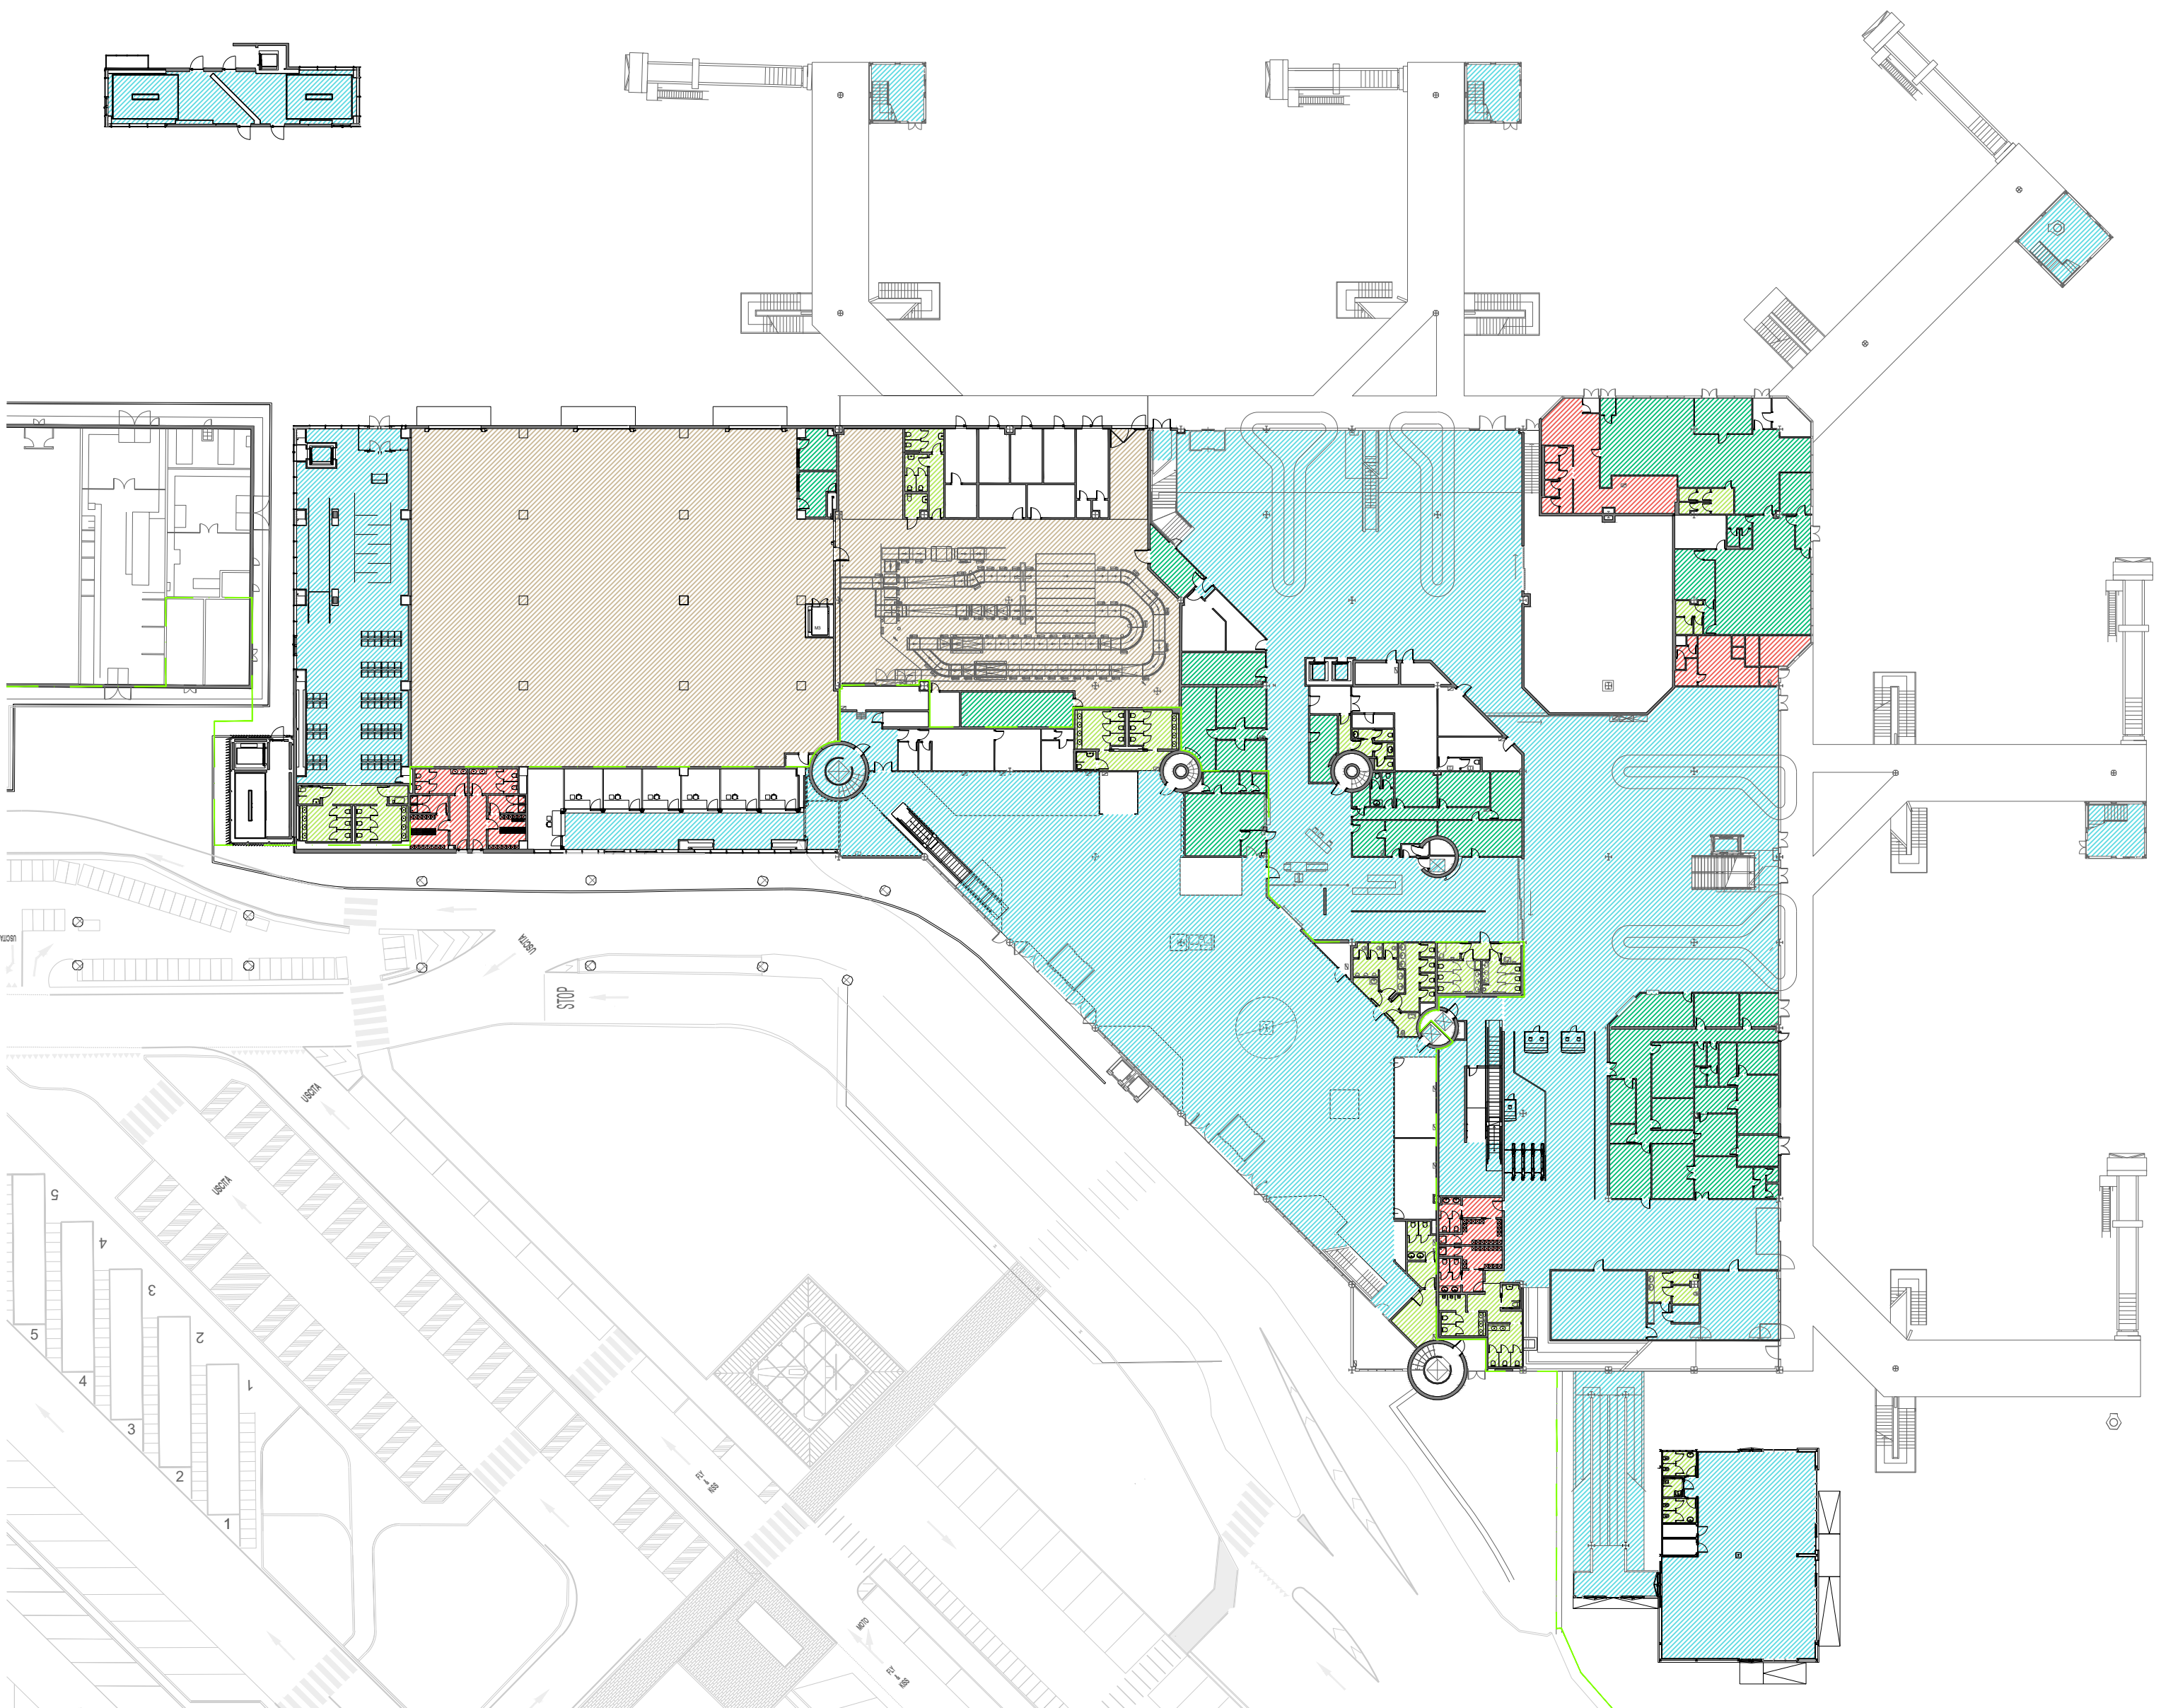

LEGENDA		
	Aree aperte al pubblico	4.231 mq
	Uffici personale turnista	887 mq
	Uffici amministrativi	-
	Servizi igienici	309 mq
	Spogliatoi	238 mq
	Aree operative coperte	1794 mq
	LIMITE AS-LS	



GENOVA CITY AIRPORT

SUBCONCESSIONARIO
AEROSTAZIONE PASSEGGERI

LOCALE/SPAZIO A DISPOSIZIONE
PIANO ARRIVI +0.10 m
DESTINAZIONI D'USO

DATA: APRILE 2023
SCALA: 1:500
FORMATO: A2

NOTE: