


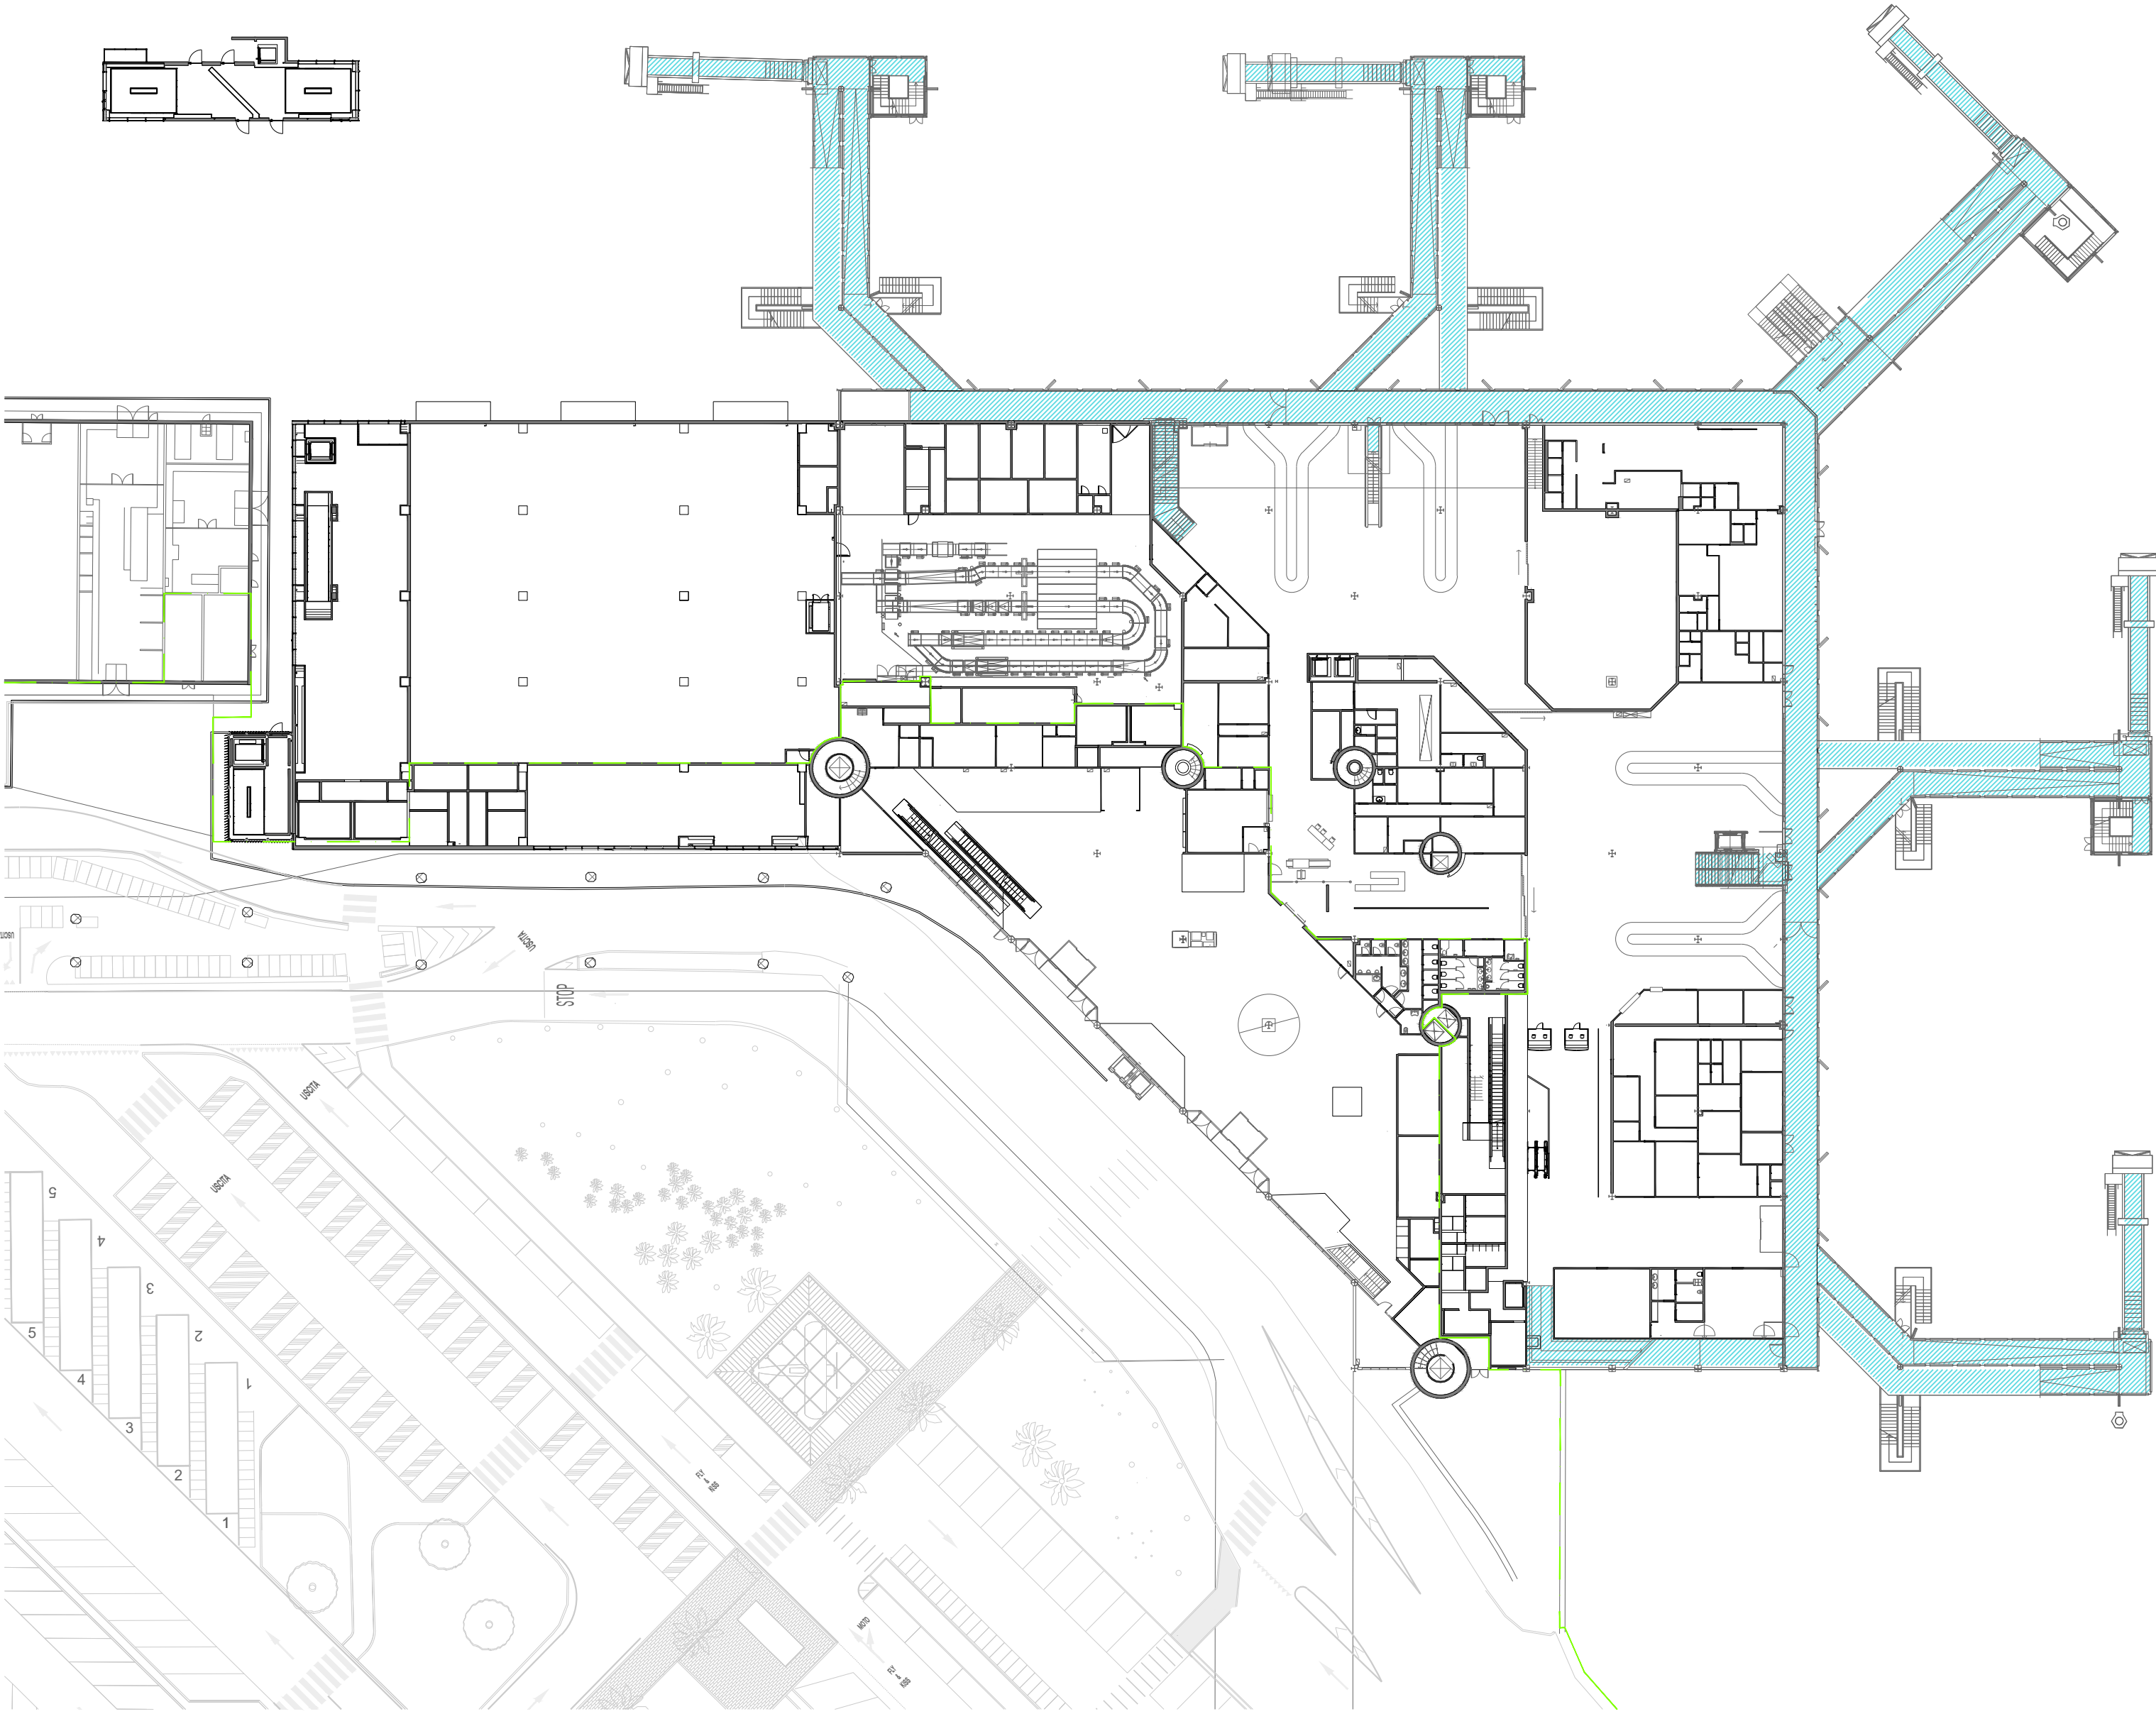

LEGENDA

- Aree aperte al pubblico 1.556 mq
- Uffici personale turnista -
- Uffici amministrativi -
- Servizi igienici -
- Spogliatoi -
- Aree operative coperte -

--- LIMITE AS-LS



GENOVA CITY AIRPORT

SUBCONCESSIONARIO
AEROSTAZIONE PASSEGGERI

LOCALE/SPAZIO A DISPOSIZIONE
PIANO MEZZANINO ARRIVI +2.72 m
DESTINAZIONI D'USO

DATA: APRILE 2023
SCALA: 1:500
FORMATO: A2

NOTE: