


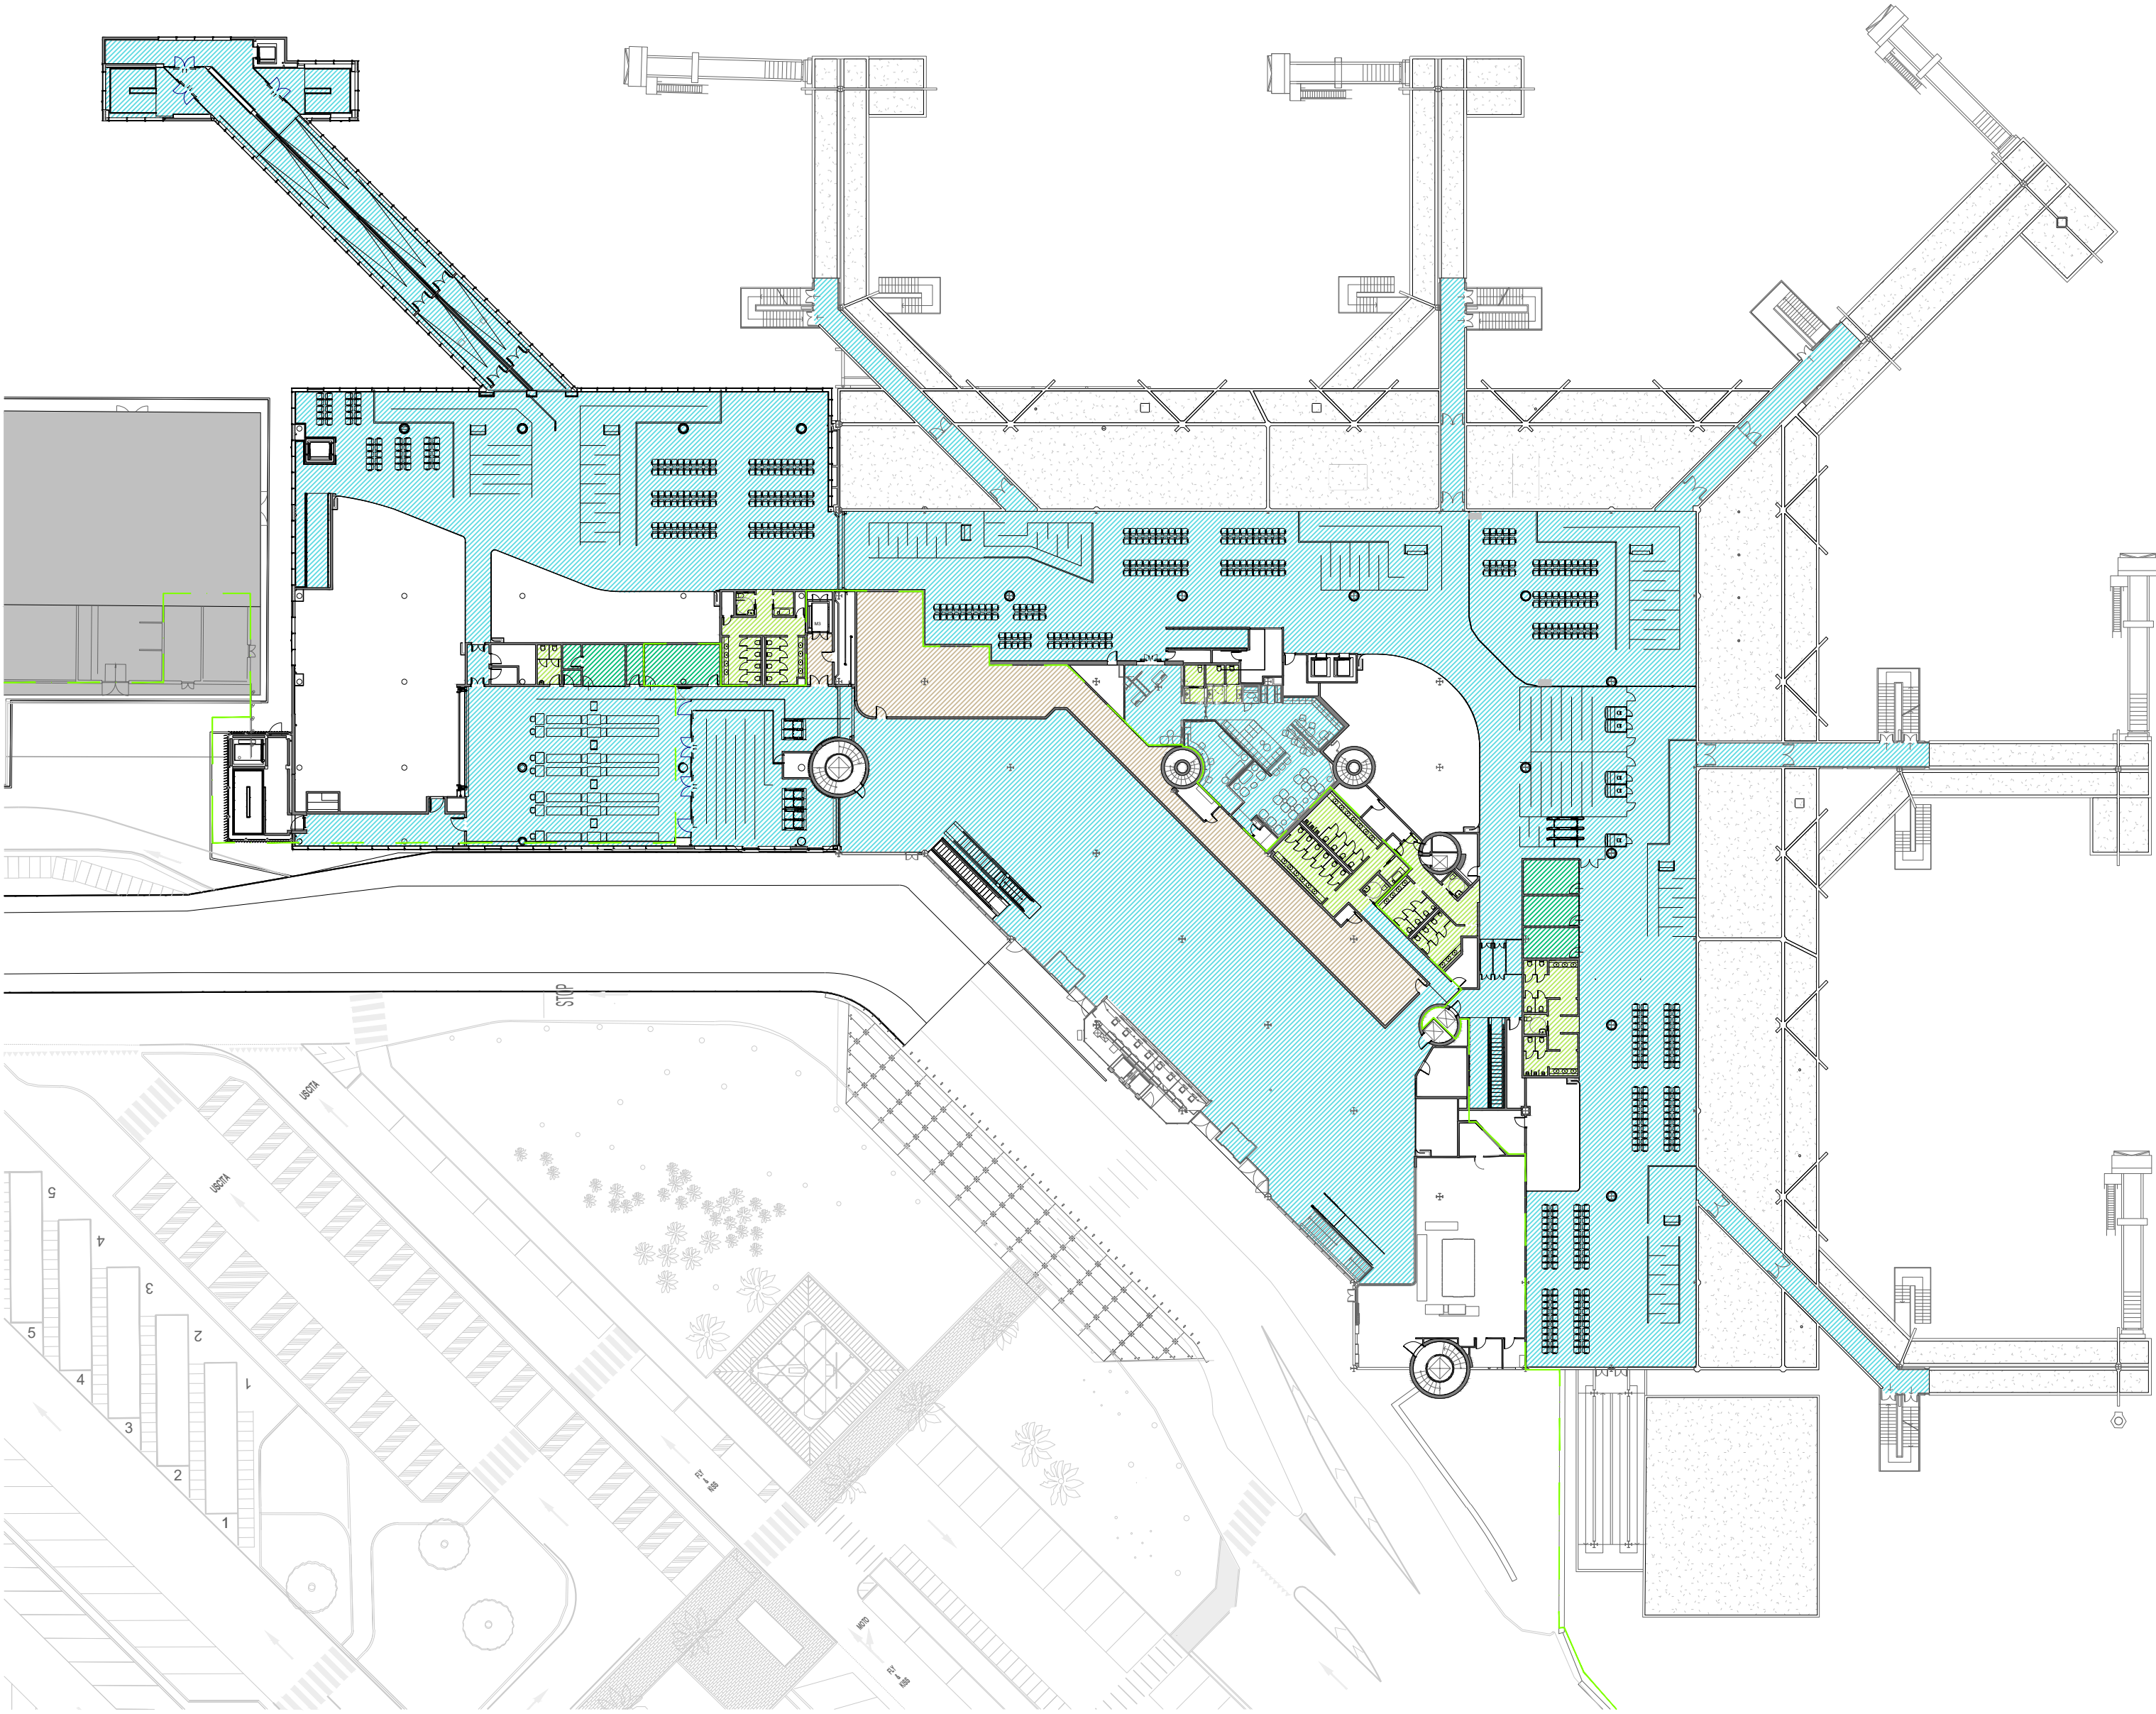

LEGENDA		
	Aree aperte al pubblico	5.402 mq
	Uffici personale turnista	99 mq
	Uffici amministrativi	-
	Servizi igienici	262 mq
	Spogliatoi	-
	Aree operative coperte	309 mq

LIMITE AS-LS



GENOVA CITY AIRPORT

SUBCONCESSIONARIO
AEROSTAZIONE PASSEGGERI

LOCALE/SPAZIO A DISPOSIZIONE
PIANO PARTENZE +5.20 m
DESTINAZIONI D'USO

DATA: APRILE 2023
SCALA: 1:500
FORMATO: A2

NOTE: